


(令和2年度)


平面図	縮尺	1/500	学校名	南畑小学校	調査番号	都道府県	(市町村)	(学校)	整理番号
		0 5 10 15 20 m			402312372				596

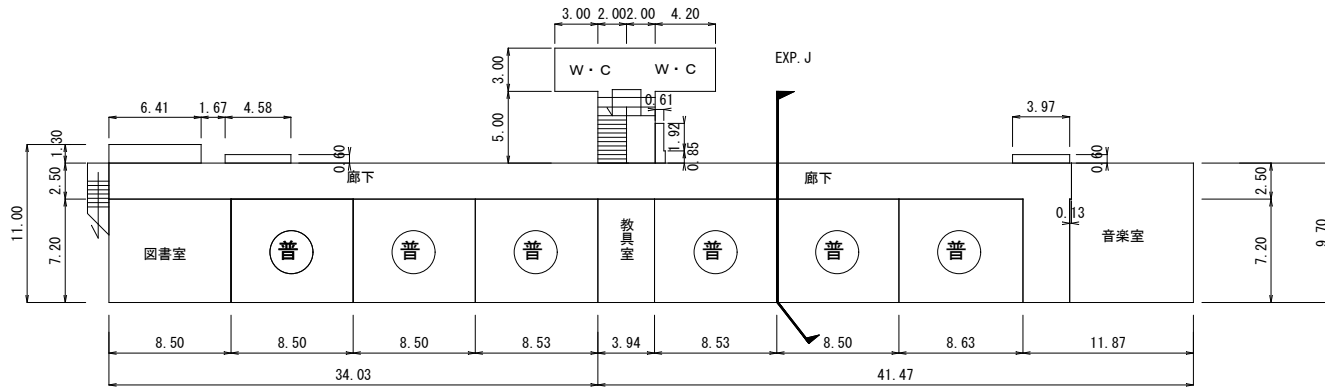

10 2階


1 2階

凡例
 ONU
 ルータ
 スイッチ

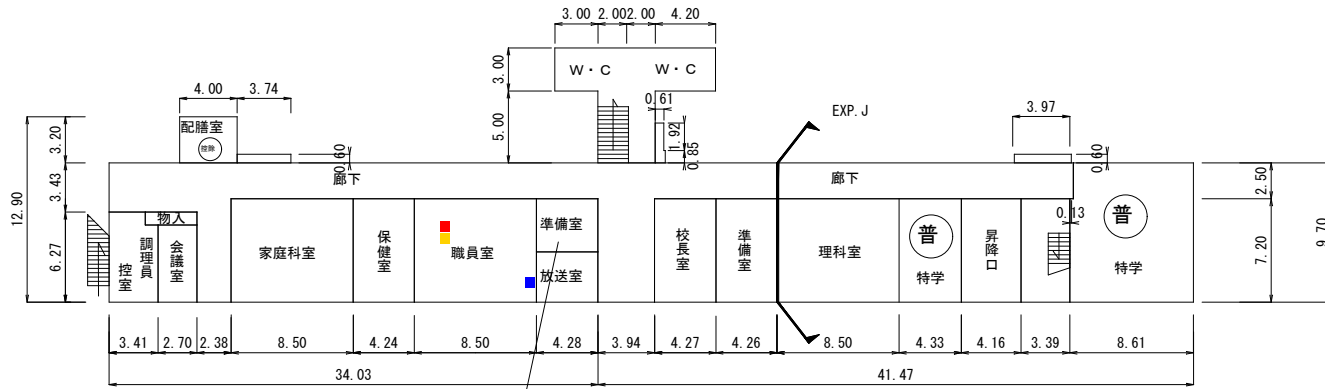

10 1階

1 1階

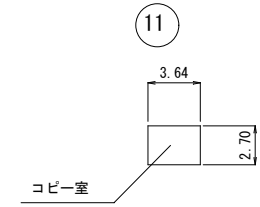


放送室の準備室であるため、特別教室の面積に算入しない (H24)

普通教室 (普通) ———— (普通)
 理科教室 (理科室) ———— (理科室)
 便所 (W・C) ———— (W・C)

(令和2年度)


平面図	縮尺	1/500	学校名	那珂川中学校						整理番号			
				調査番号	都道府県	(市町村)	(学校)						
				4	0	2	3	1	4	6	4	1	603

凡例
ONU
ルータ
スイッチ

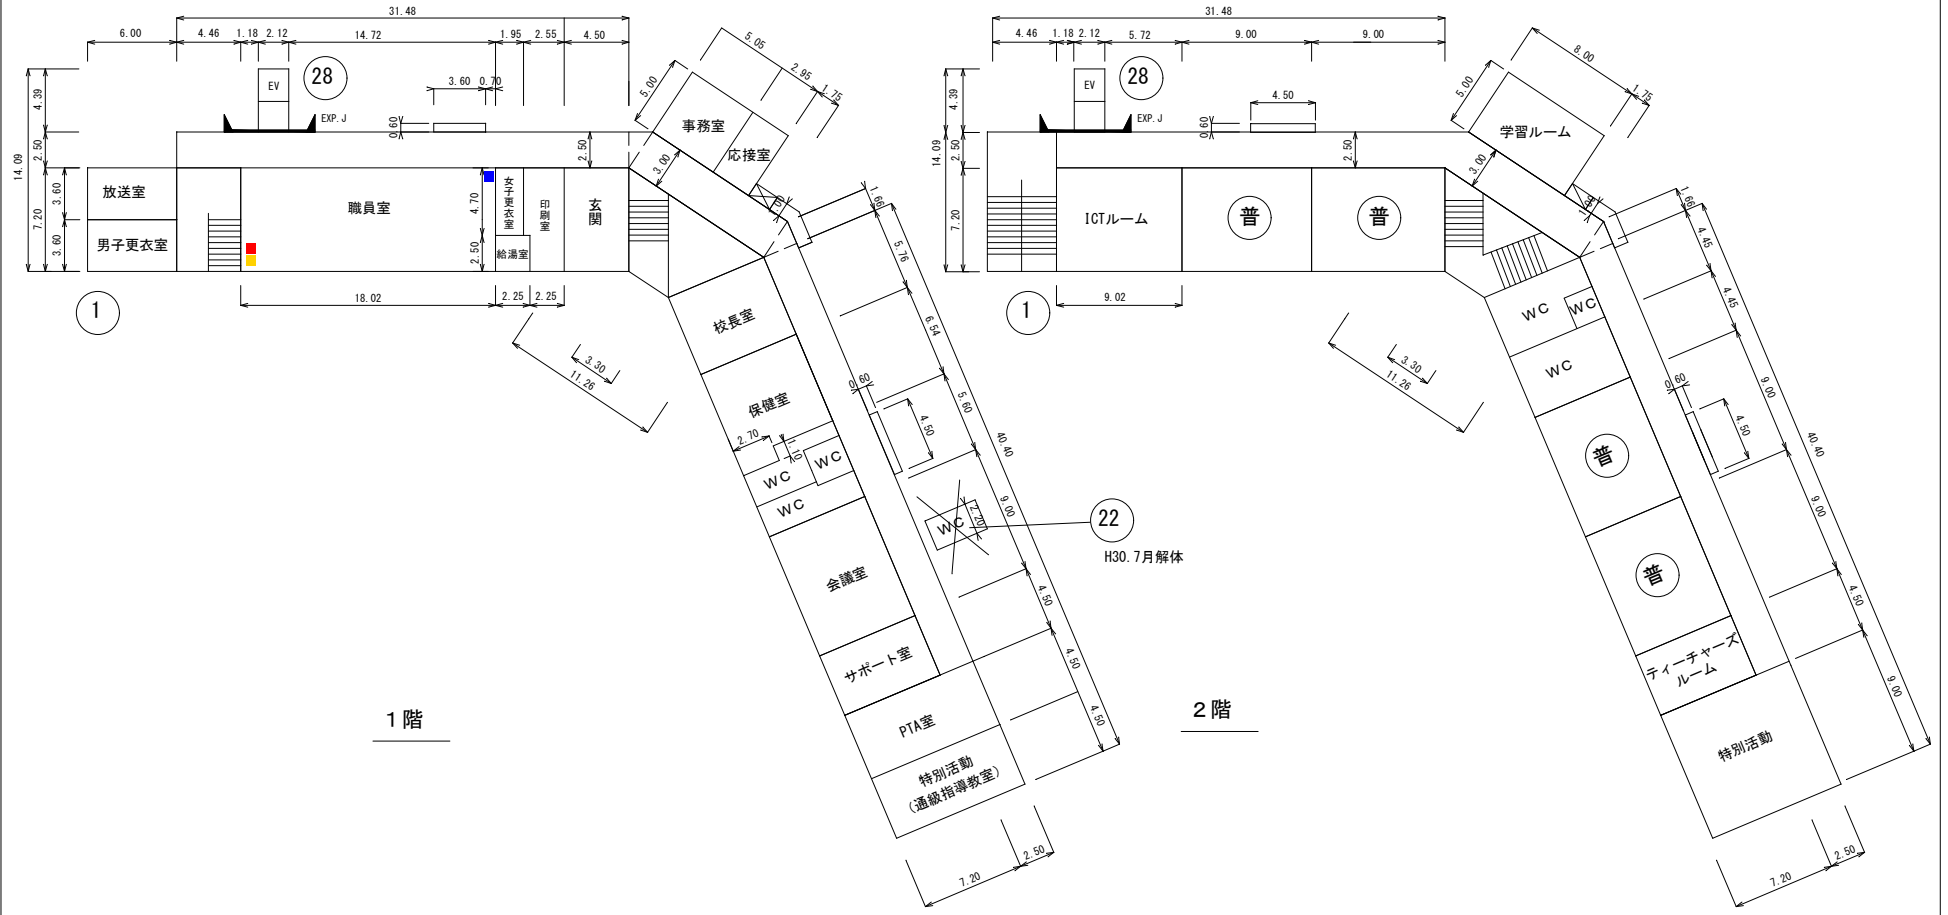


(令和2年度)


平面図	縮尺	1/600	学校名	那珂川南中学校						調査番号	都道府県			(市町村)			(学校)			整理番号
				4	0	2	3	1	4		6	4	3	4	6	4	3	605		

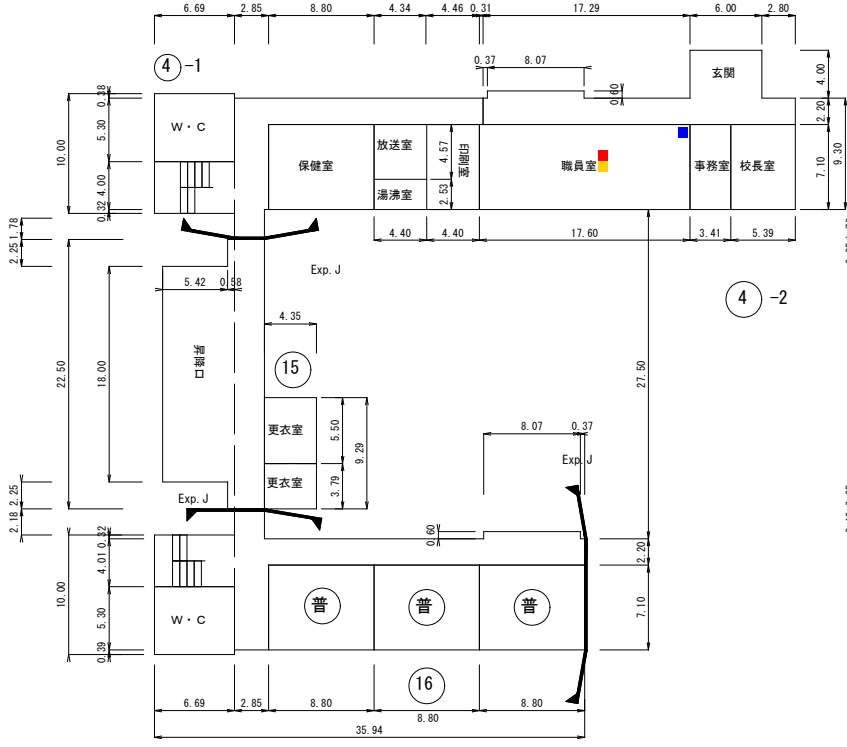


1階

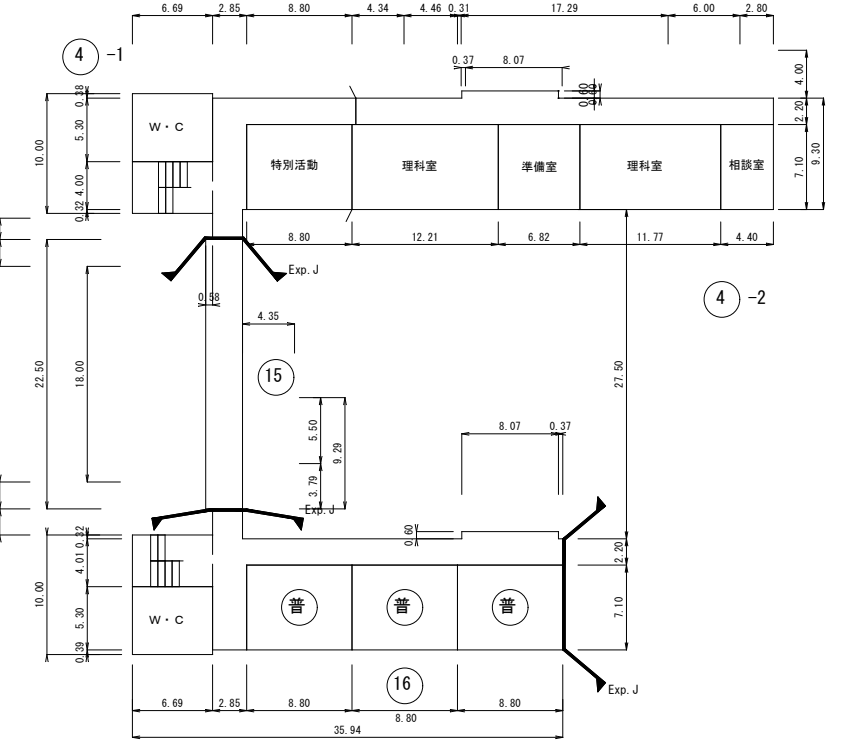

2階

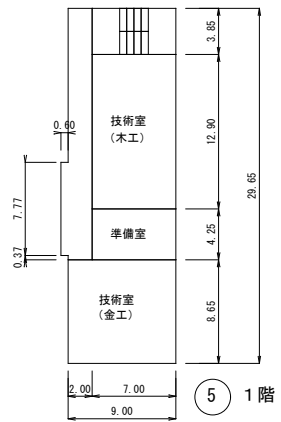

5 1階

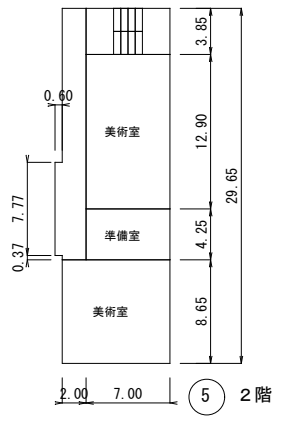

5 2階

凡例
 ONU
 ルータ
 スイッチ

(令和2年度)

平面図	縮尺	1/600	校舎番号	那珂川北中学校	調査番号				整理番号					
					都道府県	(市町村)	(学校)							
					4	0	2	3	1	4	6	4	4	606

凡例
ONU
ルータ
スイッチ

