



(令和2年度)

平面図	縮尺	1/500	学校名	安徳小学校					調査番号	402312371					整理番号	595	
-----	----	-------	-----	-------	--	--	--	--	------	-----------	--	--	--	--	------	-----	--

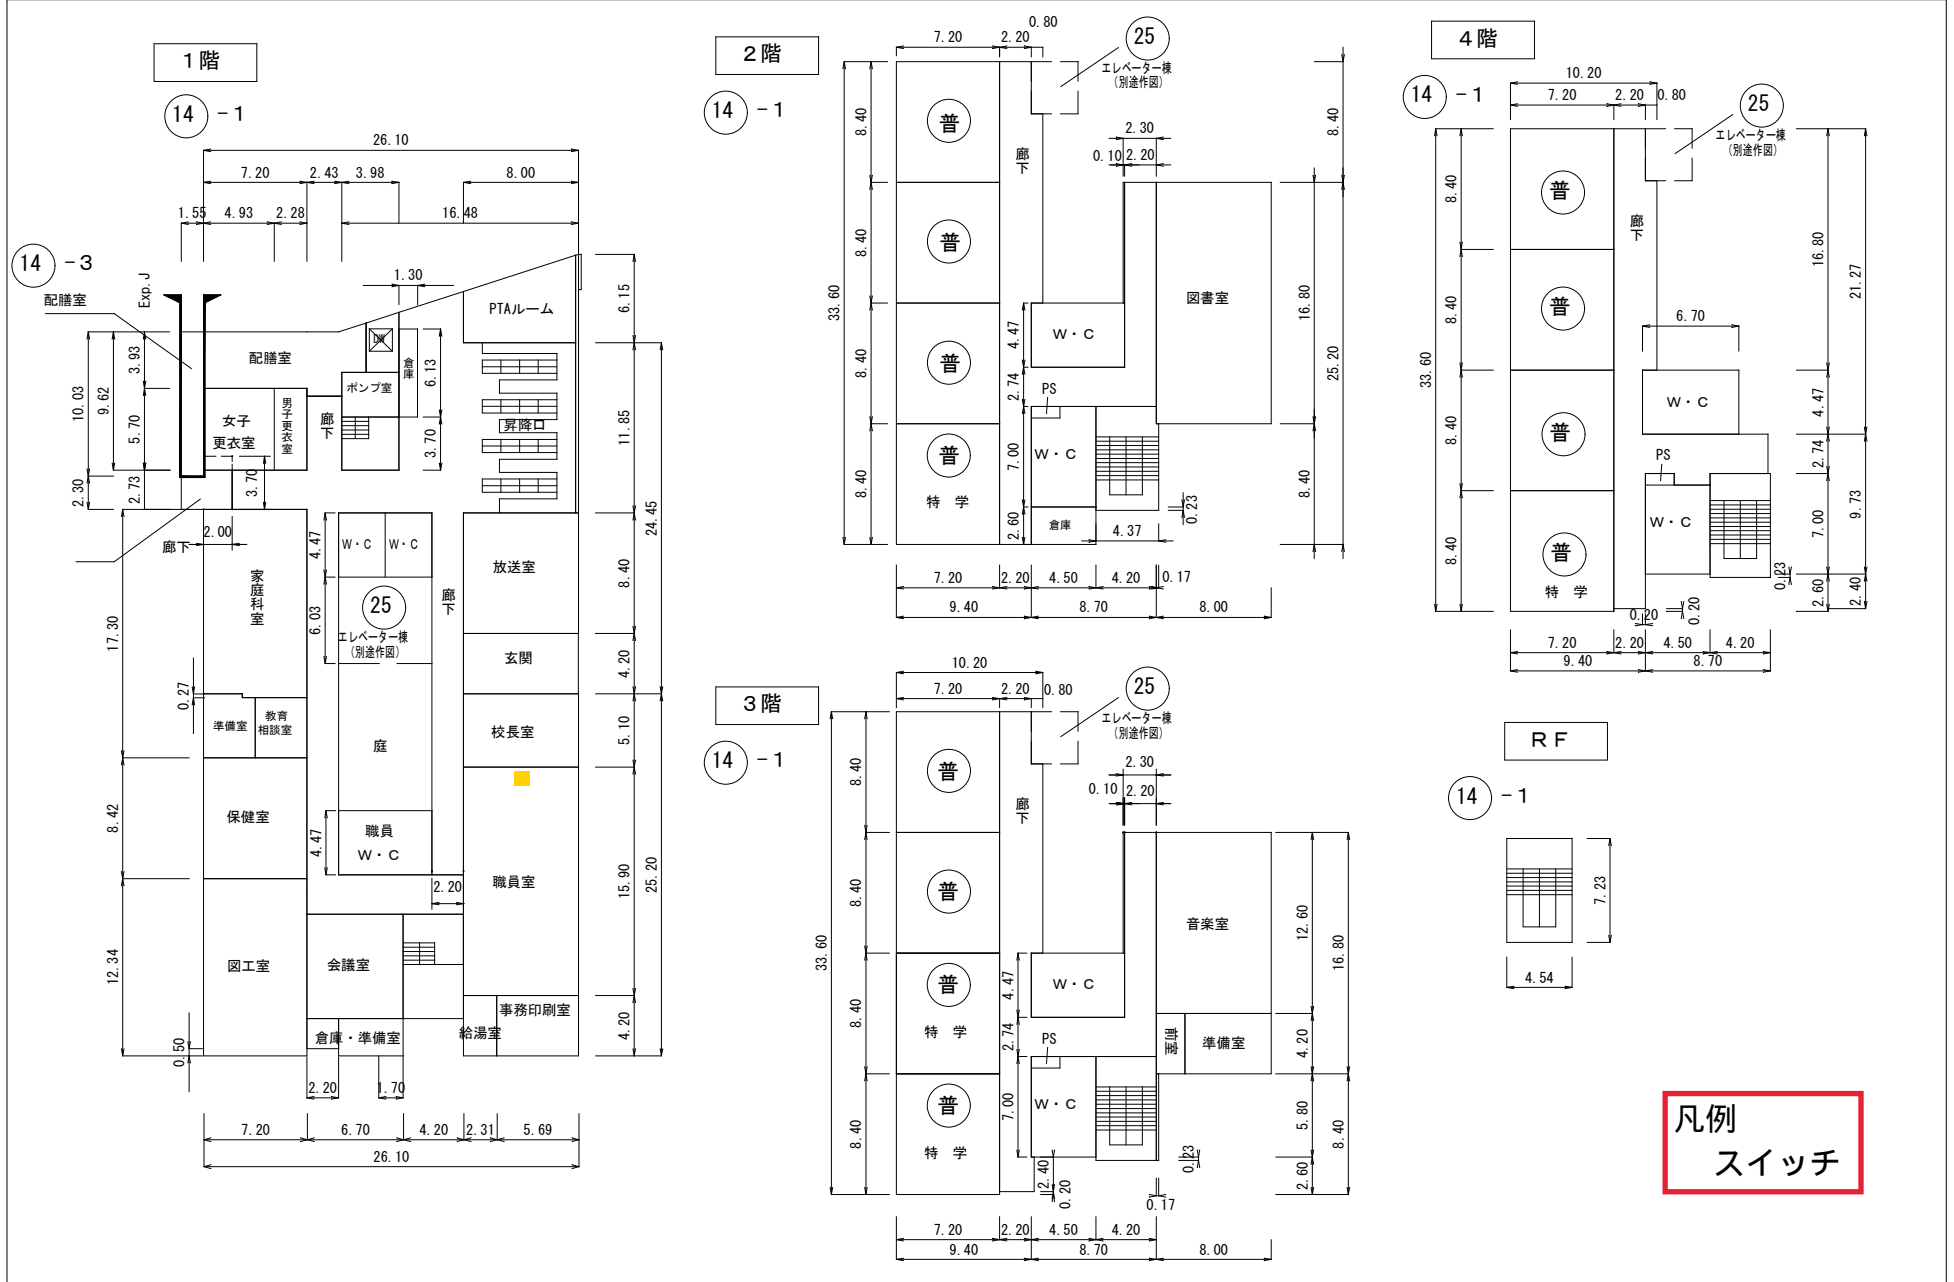

(令和2年度)

平面図	縮尺	1/600	学校名	安德北小学校	調査番号	都道府県			(市町村)			(学校)			整理番号
					4	0	2	3	1	2	3	7	6	600	

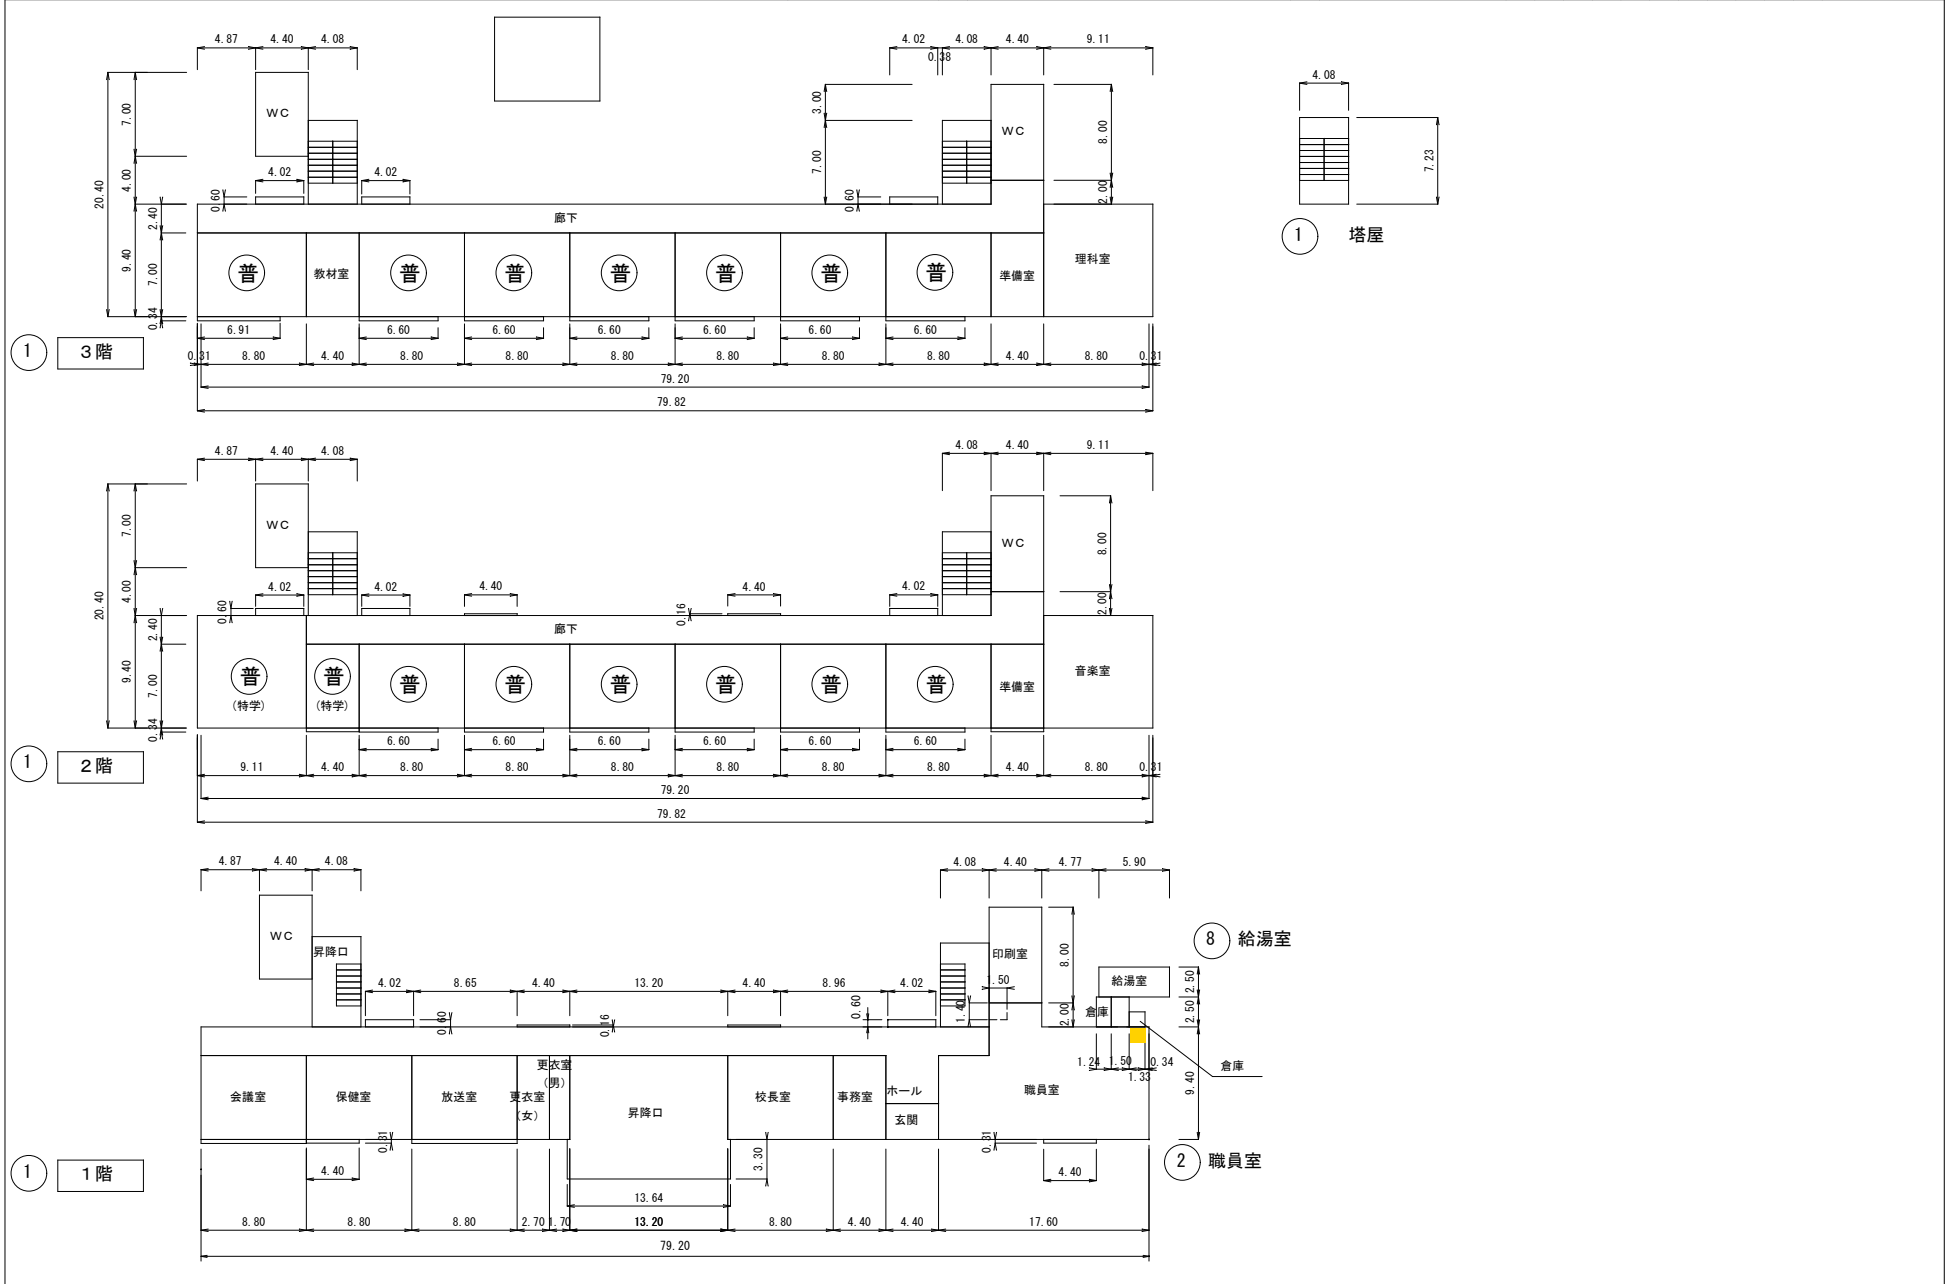

(令和2年度)

平面図

1/600

学校名


岩戸小学校

調査番号


都道府県)	(市町村)	(学校)	整理番号
40	231	2373	597

597


14 1階

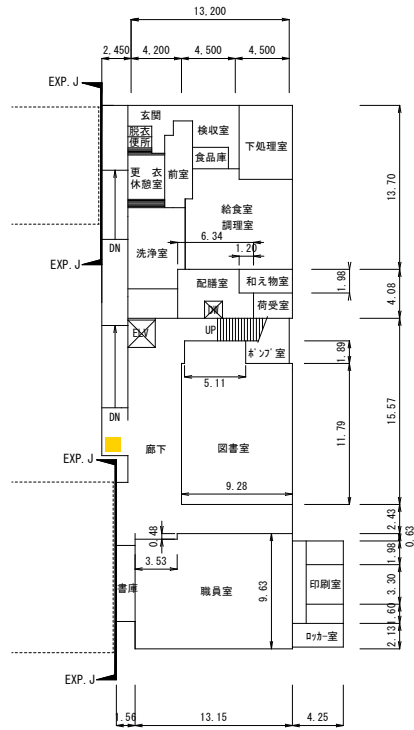


14 2階

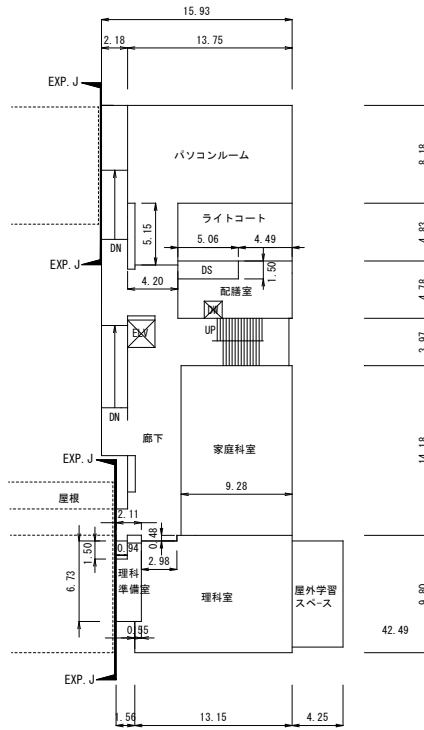







14 3階

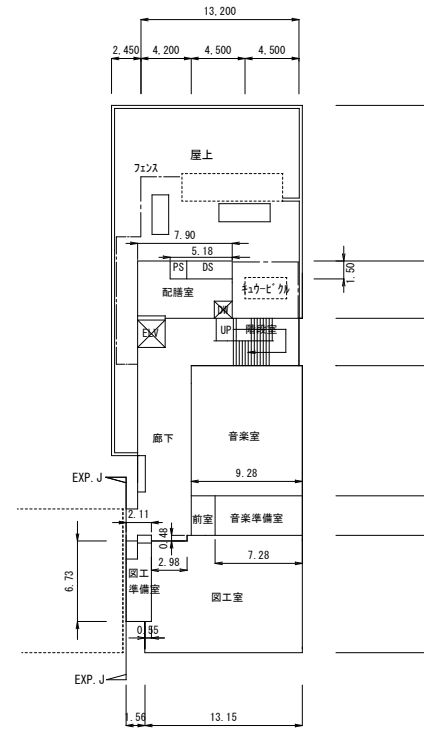

15 1階

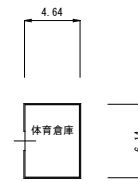

(令和2年度)

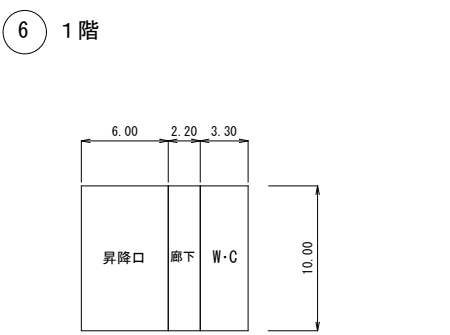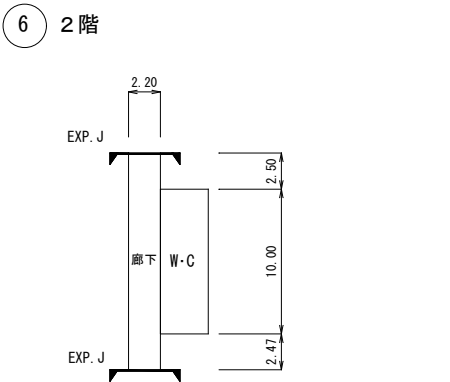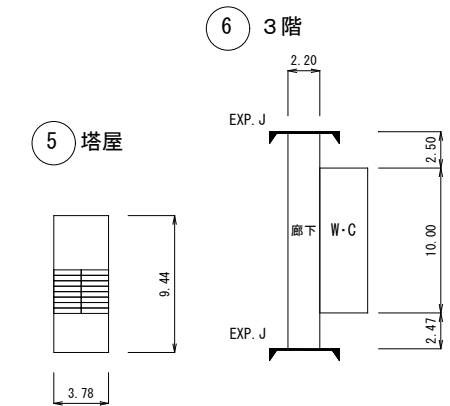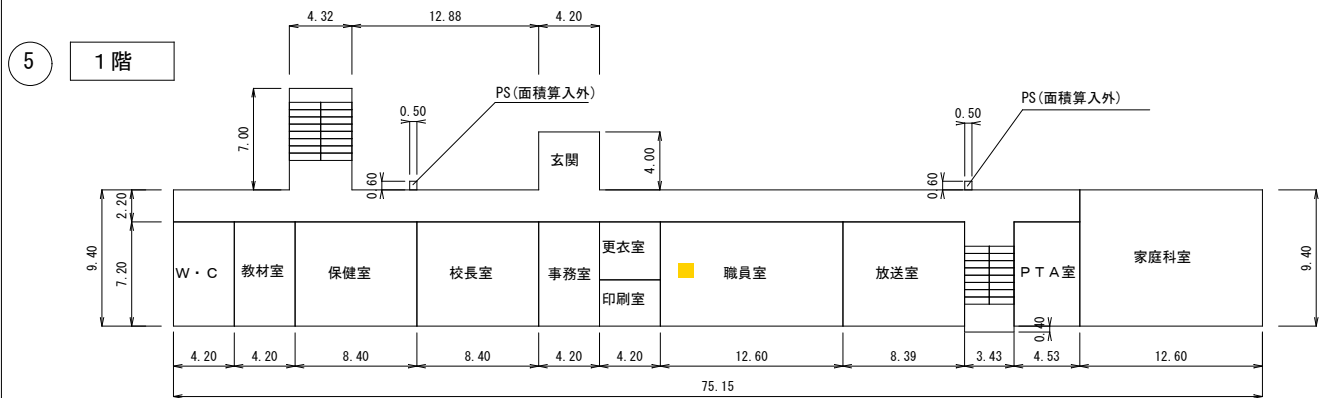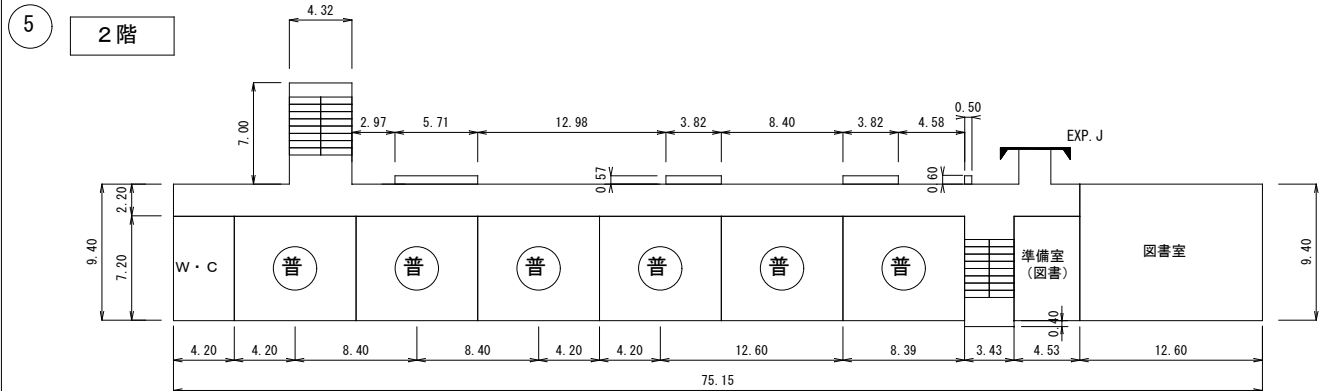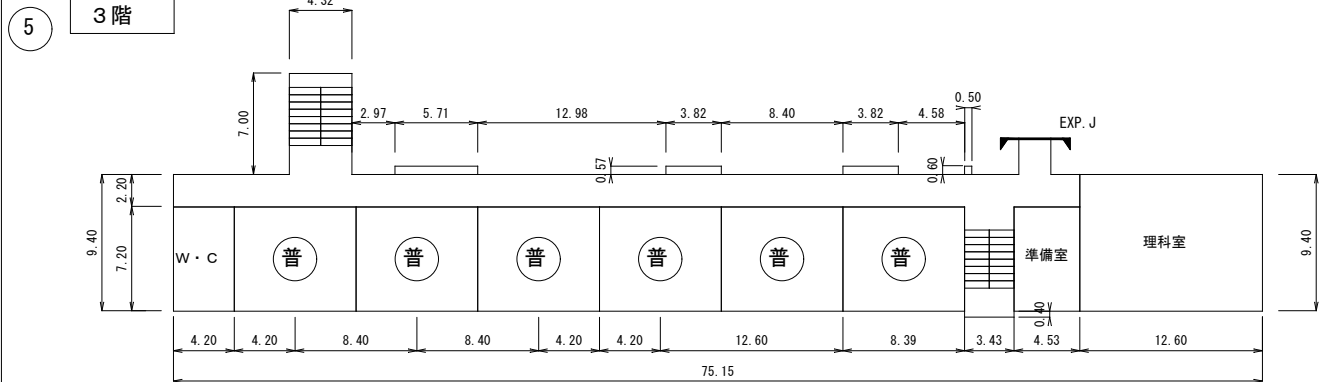

(令和2年度)

平面図	縮尺	1/500	学校名	安徳南小学校	調査番号	都道府県	(市町村)	(学校)	整理番号		
					4	0	2	3		1	2

