
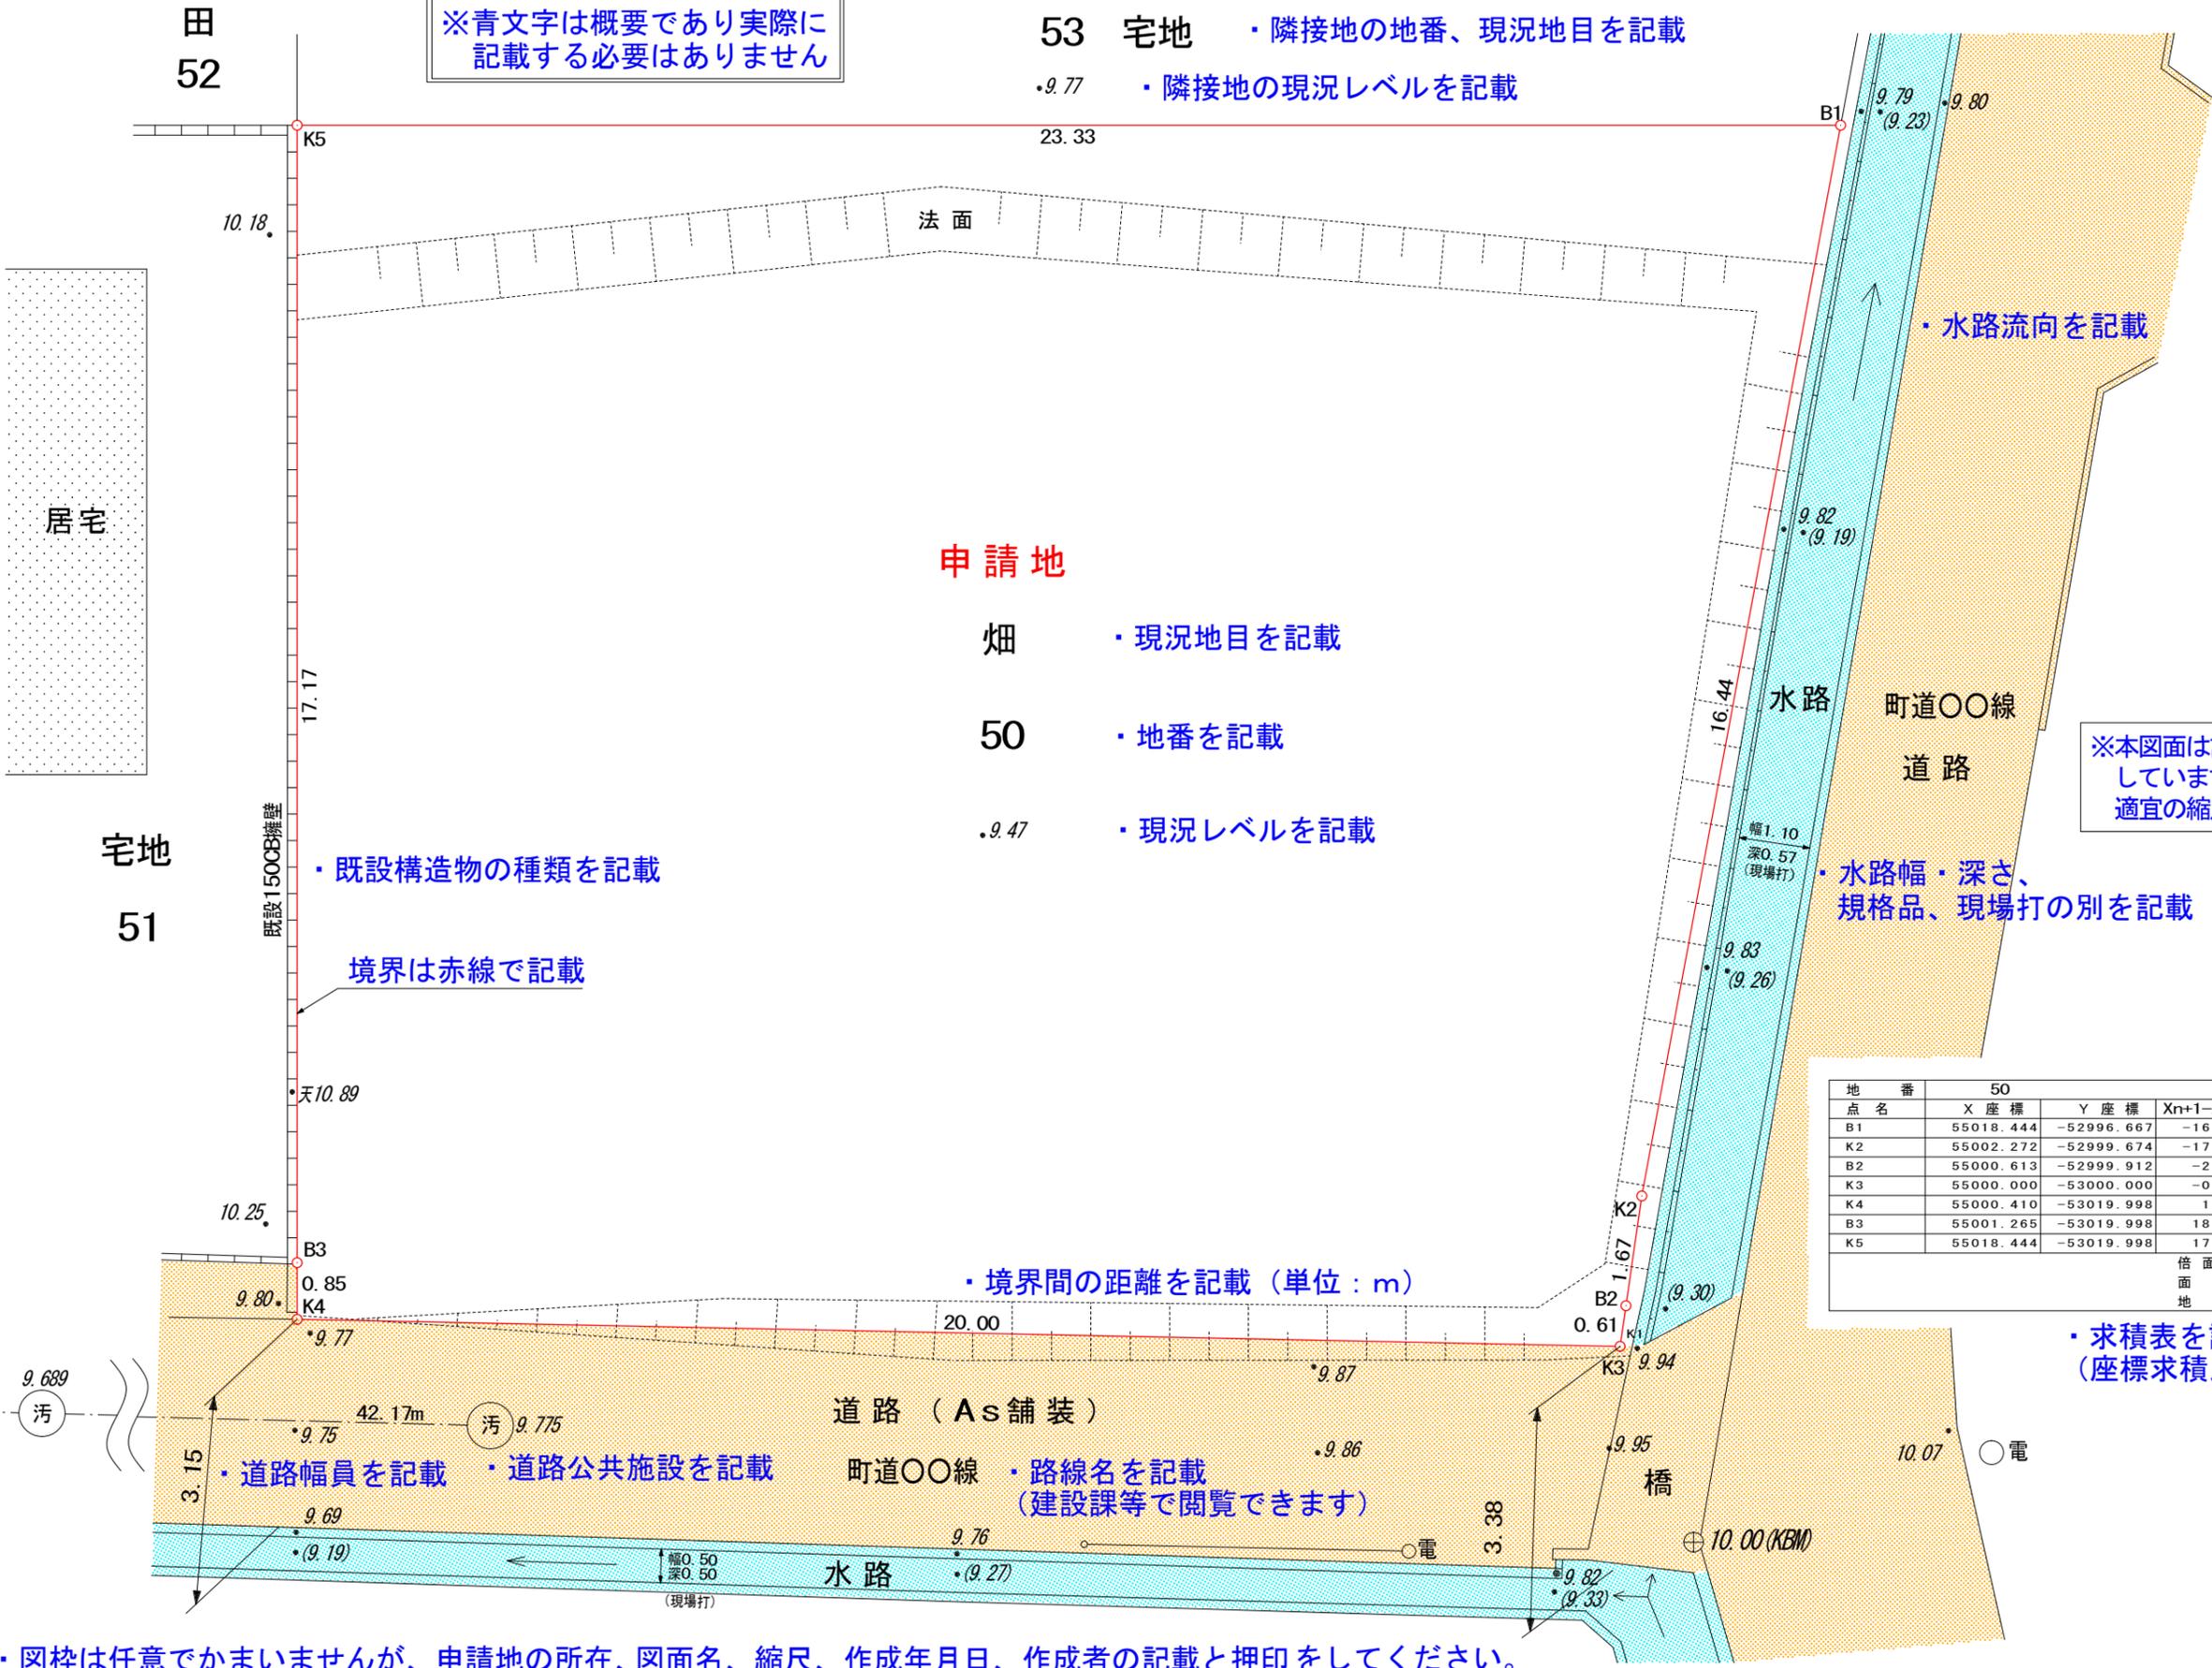


# 記載例 1

※青文字は概要であり実際に記載する必要はありません

53 宅地 ・隣接地の地番、現況地目を記載

・9.77 ・隣接地の現況レベルを記載

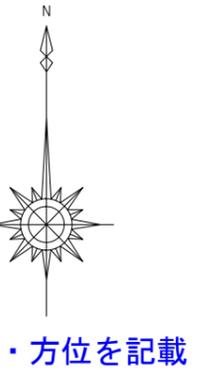

※本図面は記載例として大きめの縮尺にしていますが、申請地の規模に応じ、適宜の縮尺にて作成してください。

地番 50					
点名	X座標	Y座標	Xn+1-Xn-1	Yn*(Xn+1-Xn-1)	距離
B1	55018.444	-52996.667	-16.172	857062.098724	16.44
K2	55002.272	-52999.674	-17.831	945037.187094	1.67
B2	55000.613	-52999.912	-2.272	120415.800064	0.61
K3	55000.000	-53000.000	-0.203	10759.000000	20.00
K4	55000.410	-53019.998	1.265	-67070.297470	0.85
B3	55001.265	-53019.998	18.034	-956162.643932	17.17
K5	55018.444	-53019.998	17.179	-910830.545642	23.33
倍面積					789.401162
面積					394.7005810
地積					394.70 m <sup>2</sup>

・図枠は任意でかまいませんが、申請地の所在、図面名、縮尺、作成年月日、作成者の記載と押印をしてください。

所在	那珂川市	丁目	番号	図面名	現況平面図	縮尺	1/100			作成者	住所又は所在	印
						作成年月日	令和	年	月		日	