
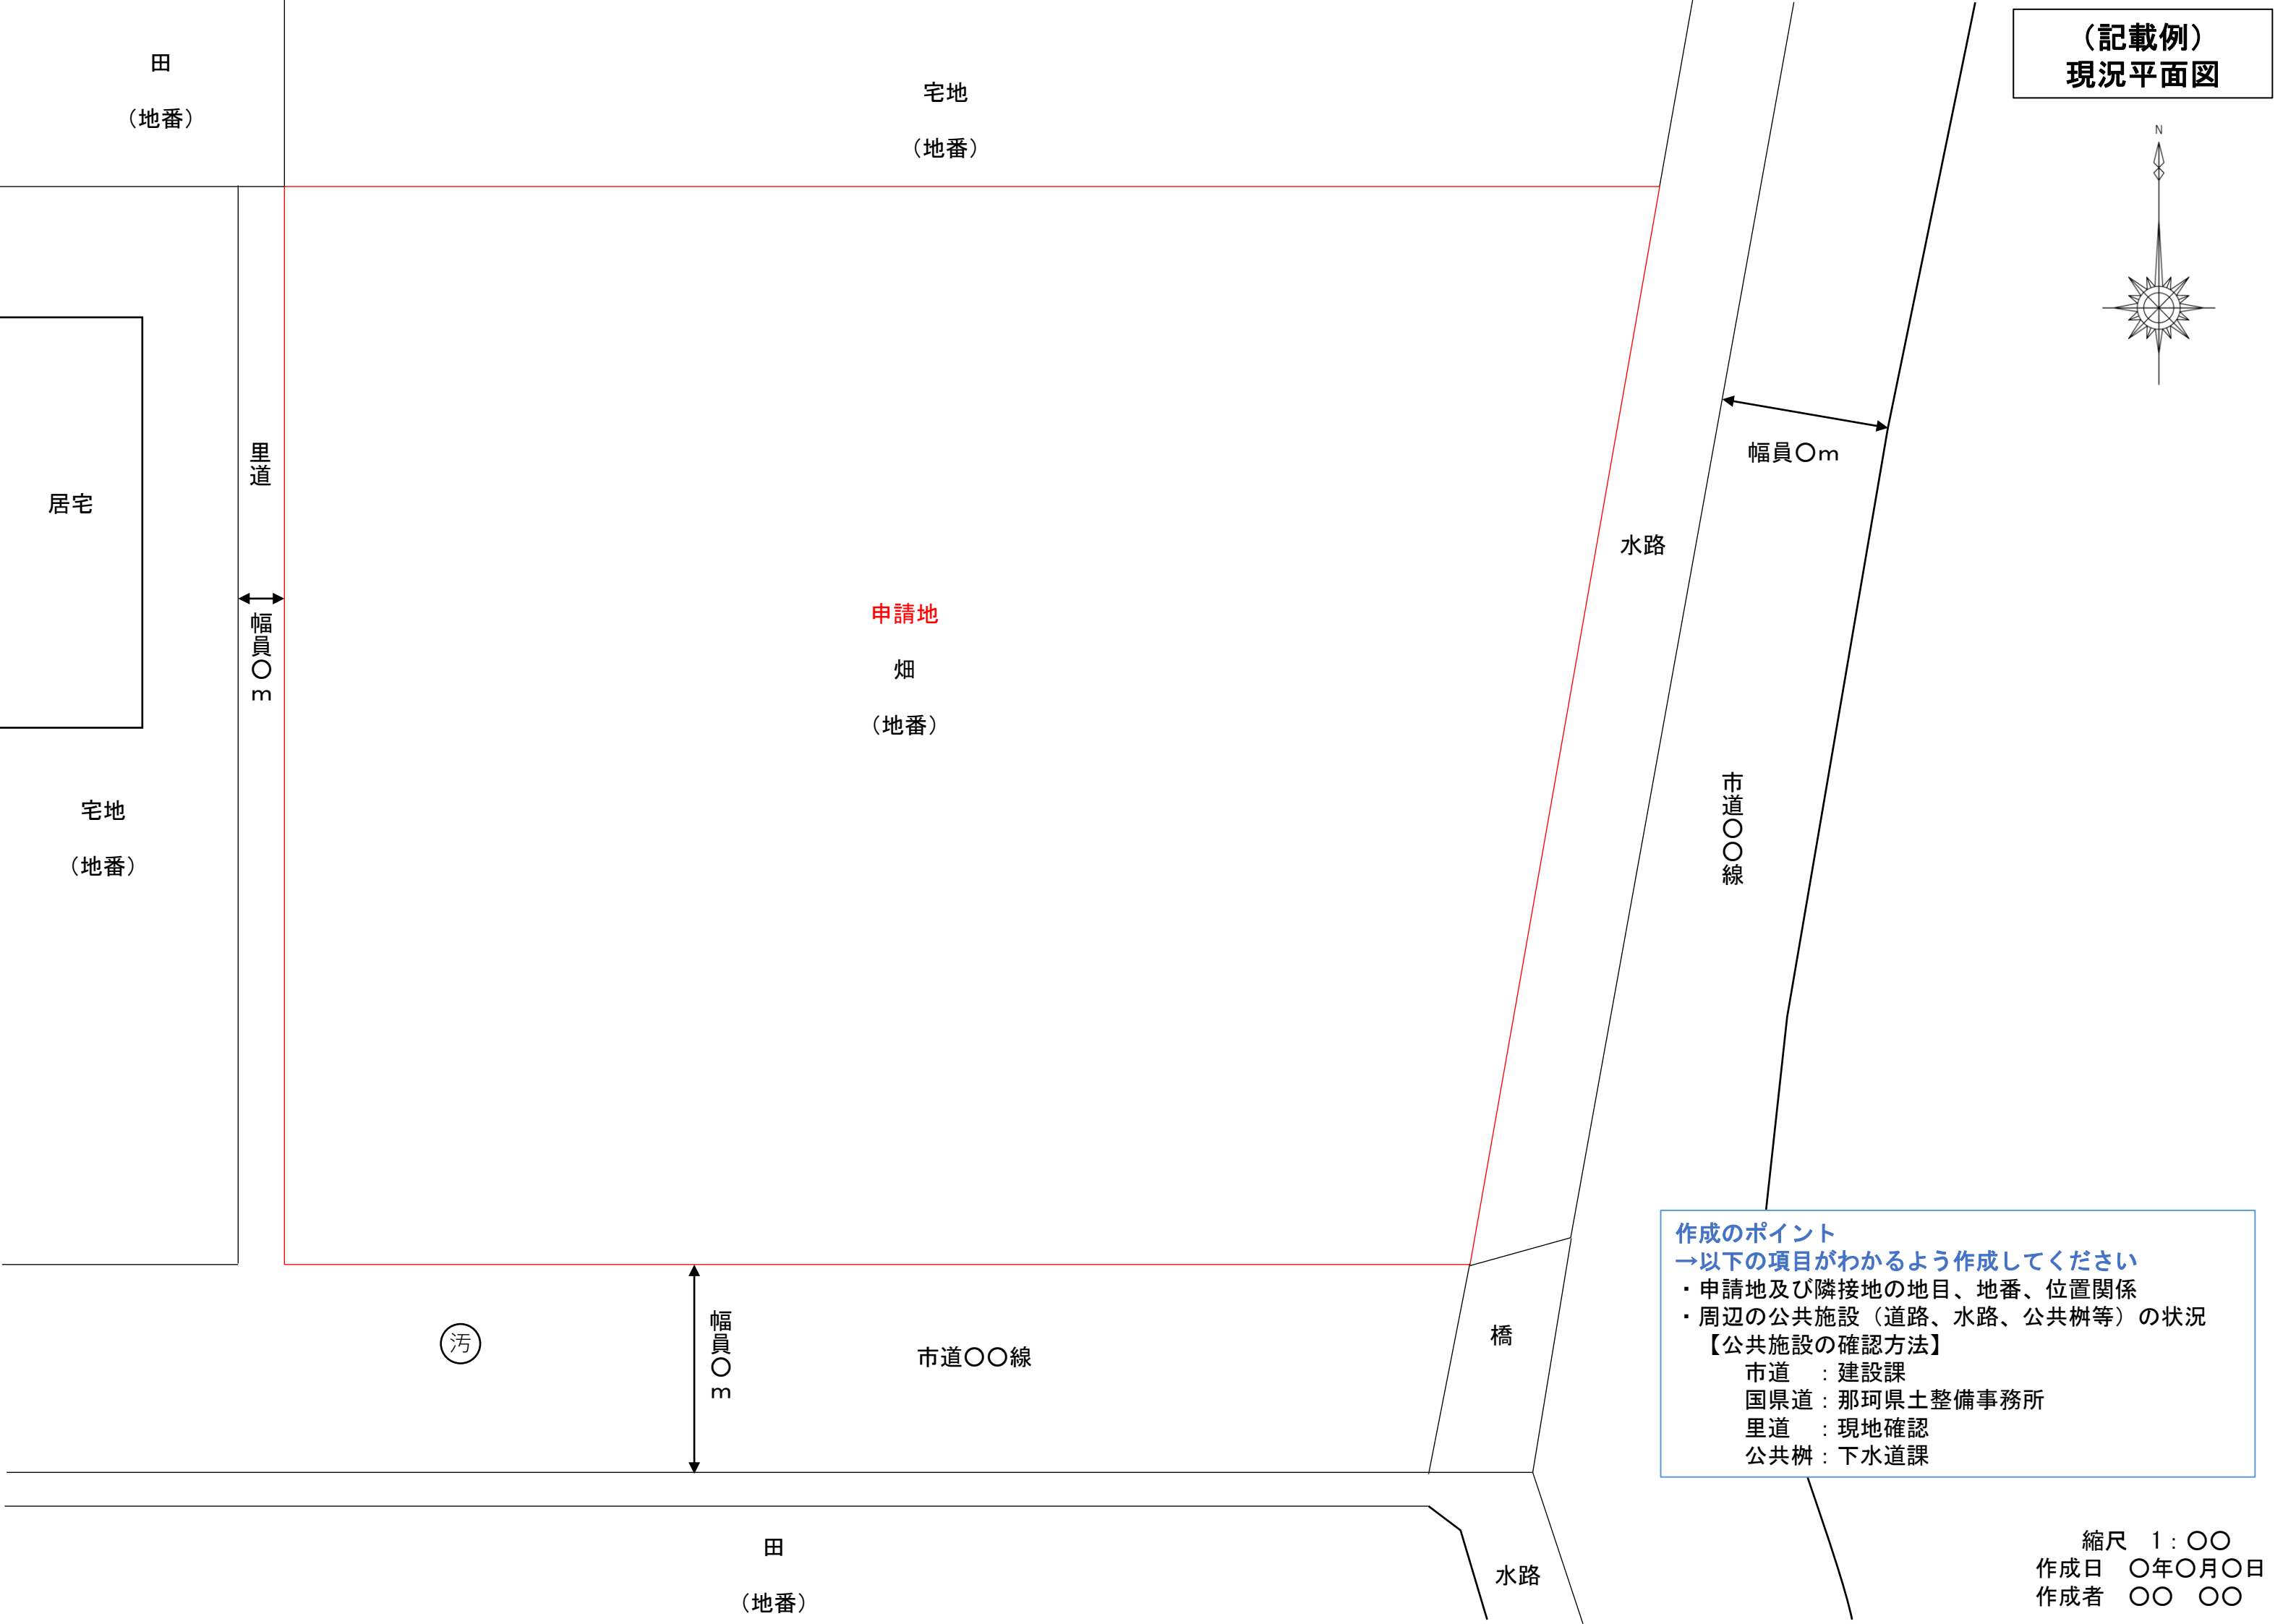


(記載例)
現況平面図

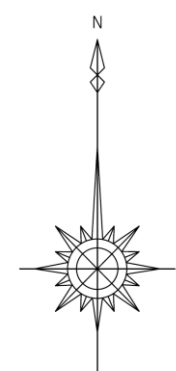

作成のポイント
→以下の項目がわかるよう作成してください

- ・申請地及び隣接地の地目、地番、位置関係
- ・周辺の公共施設（道路、水路、公共樹等）の状況

【公共施設の確認方法】

- 市道：建設課
- 国県道：那珂県土整備事務所
- 里道：現地確認
- 公共樹：下水道課

縮尺 1:〇〇
作成日 〇年〇月〇日
作成者 〇〇 〇〇