


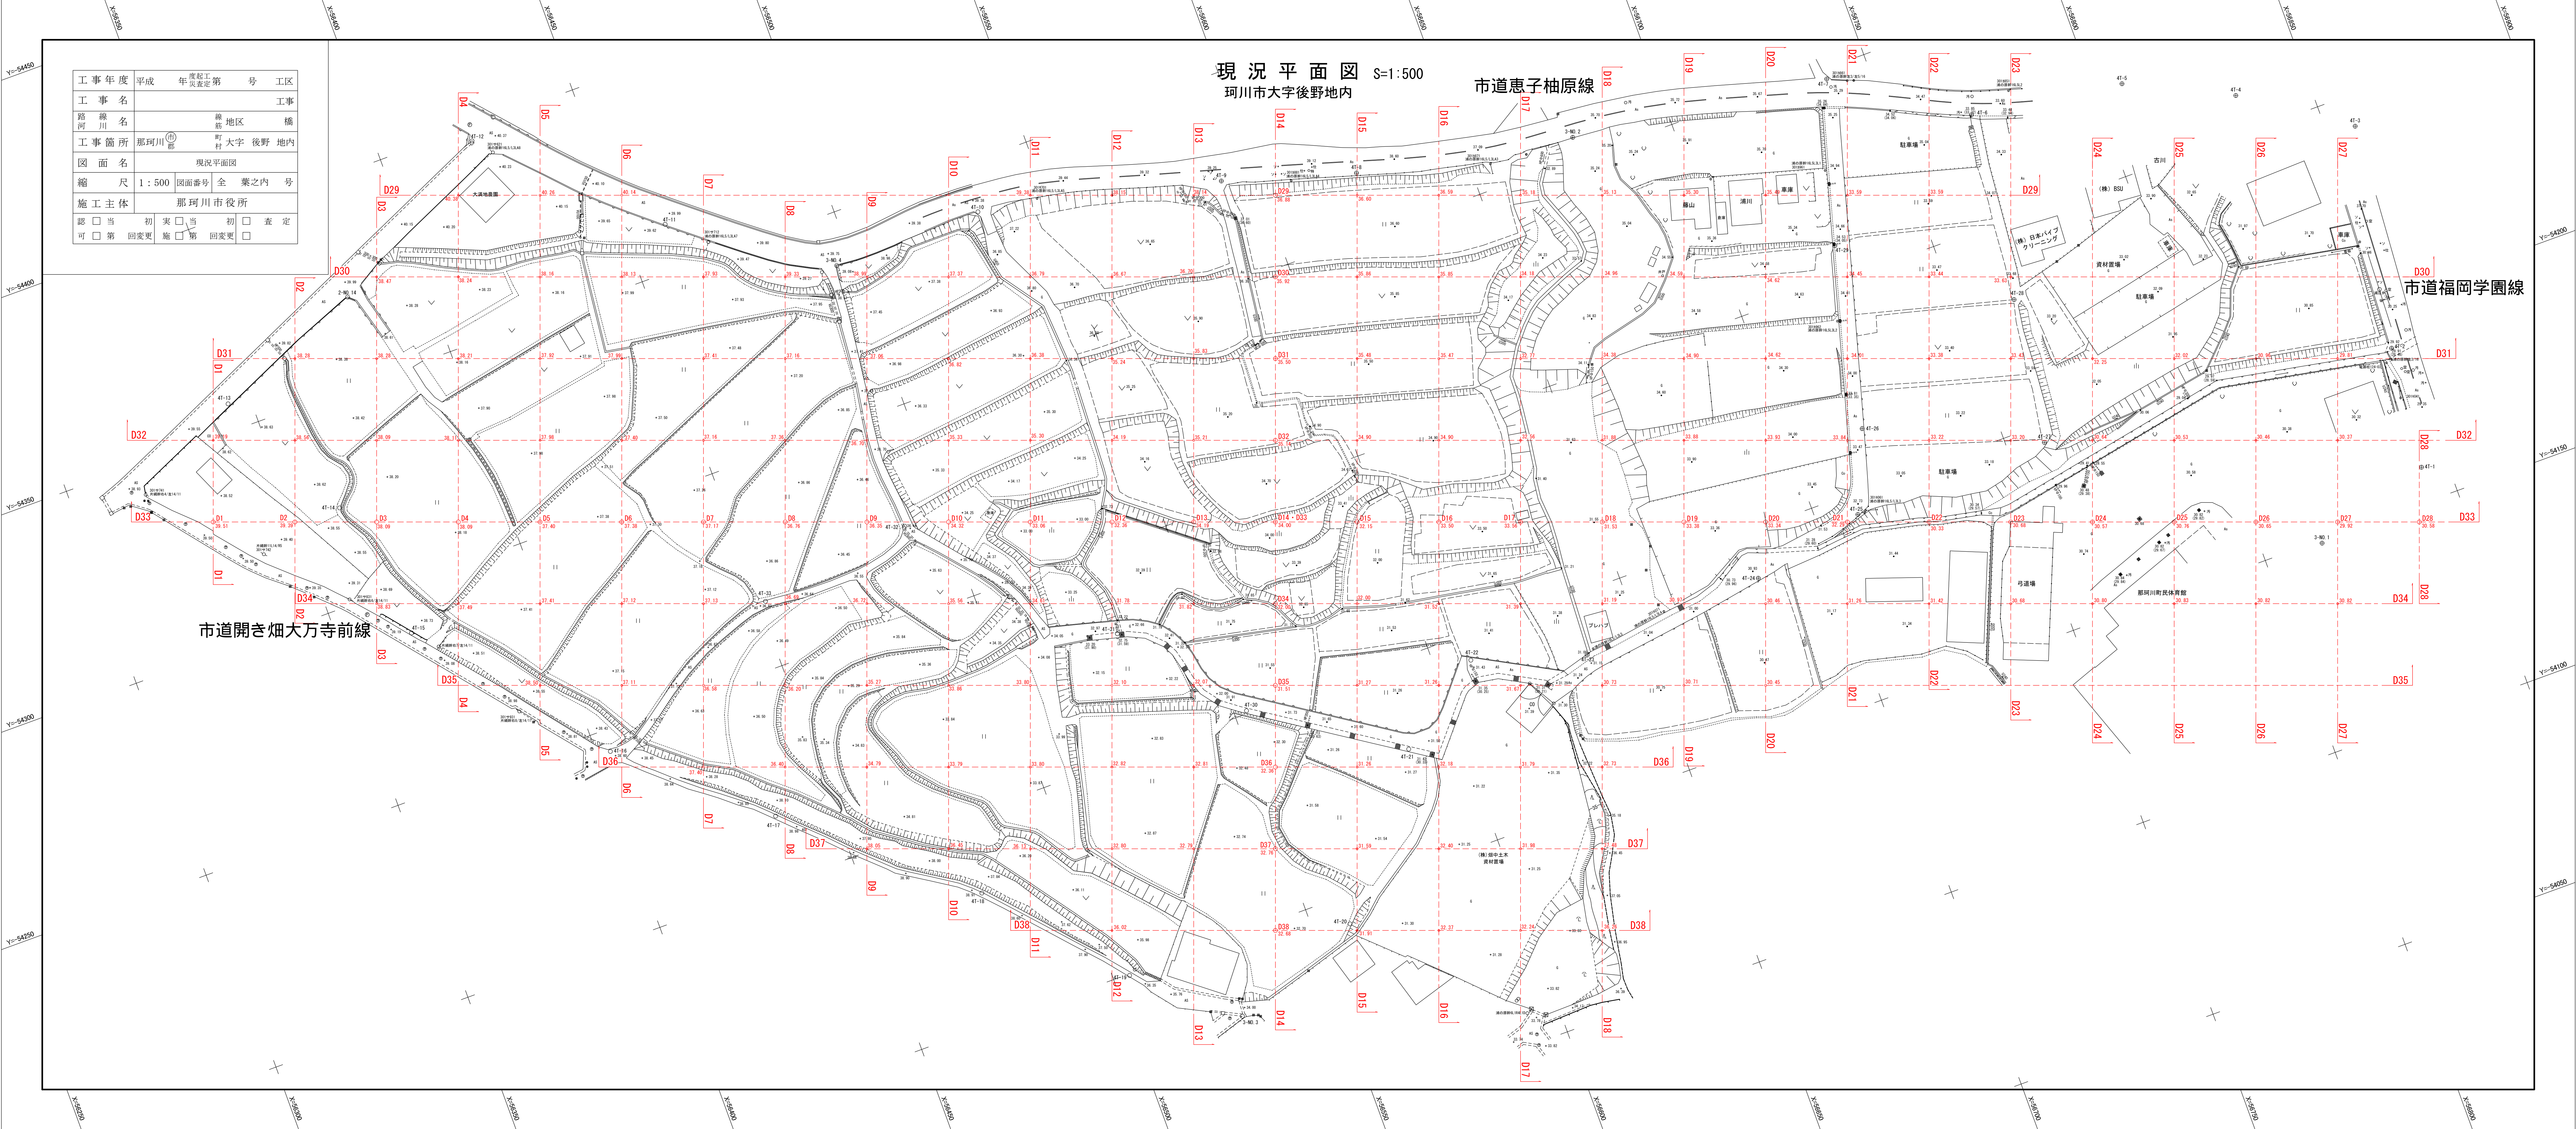

現況平面図 S=1:500
珂川市大字後野地内

市道恵子柚原線

市道福岡学園線

市道開き畑大万寺前線

工事年度	平成	年度	第	号	工区
工事名					工事
路線名	那珂川市役所地区				橋
工事箇所	那珂川市役所地区大字後野地内				
図面名	現況平面図				
縮尺	1:500 図面番号 全葉之内 号				
施工主体	那珂川市役所				
認可	当	初	案	当	初
可	第	回	変更	第	回
	案		変更	案	