


添付資料 5 市道総合運動公園線計画平面図

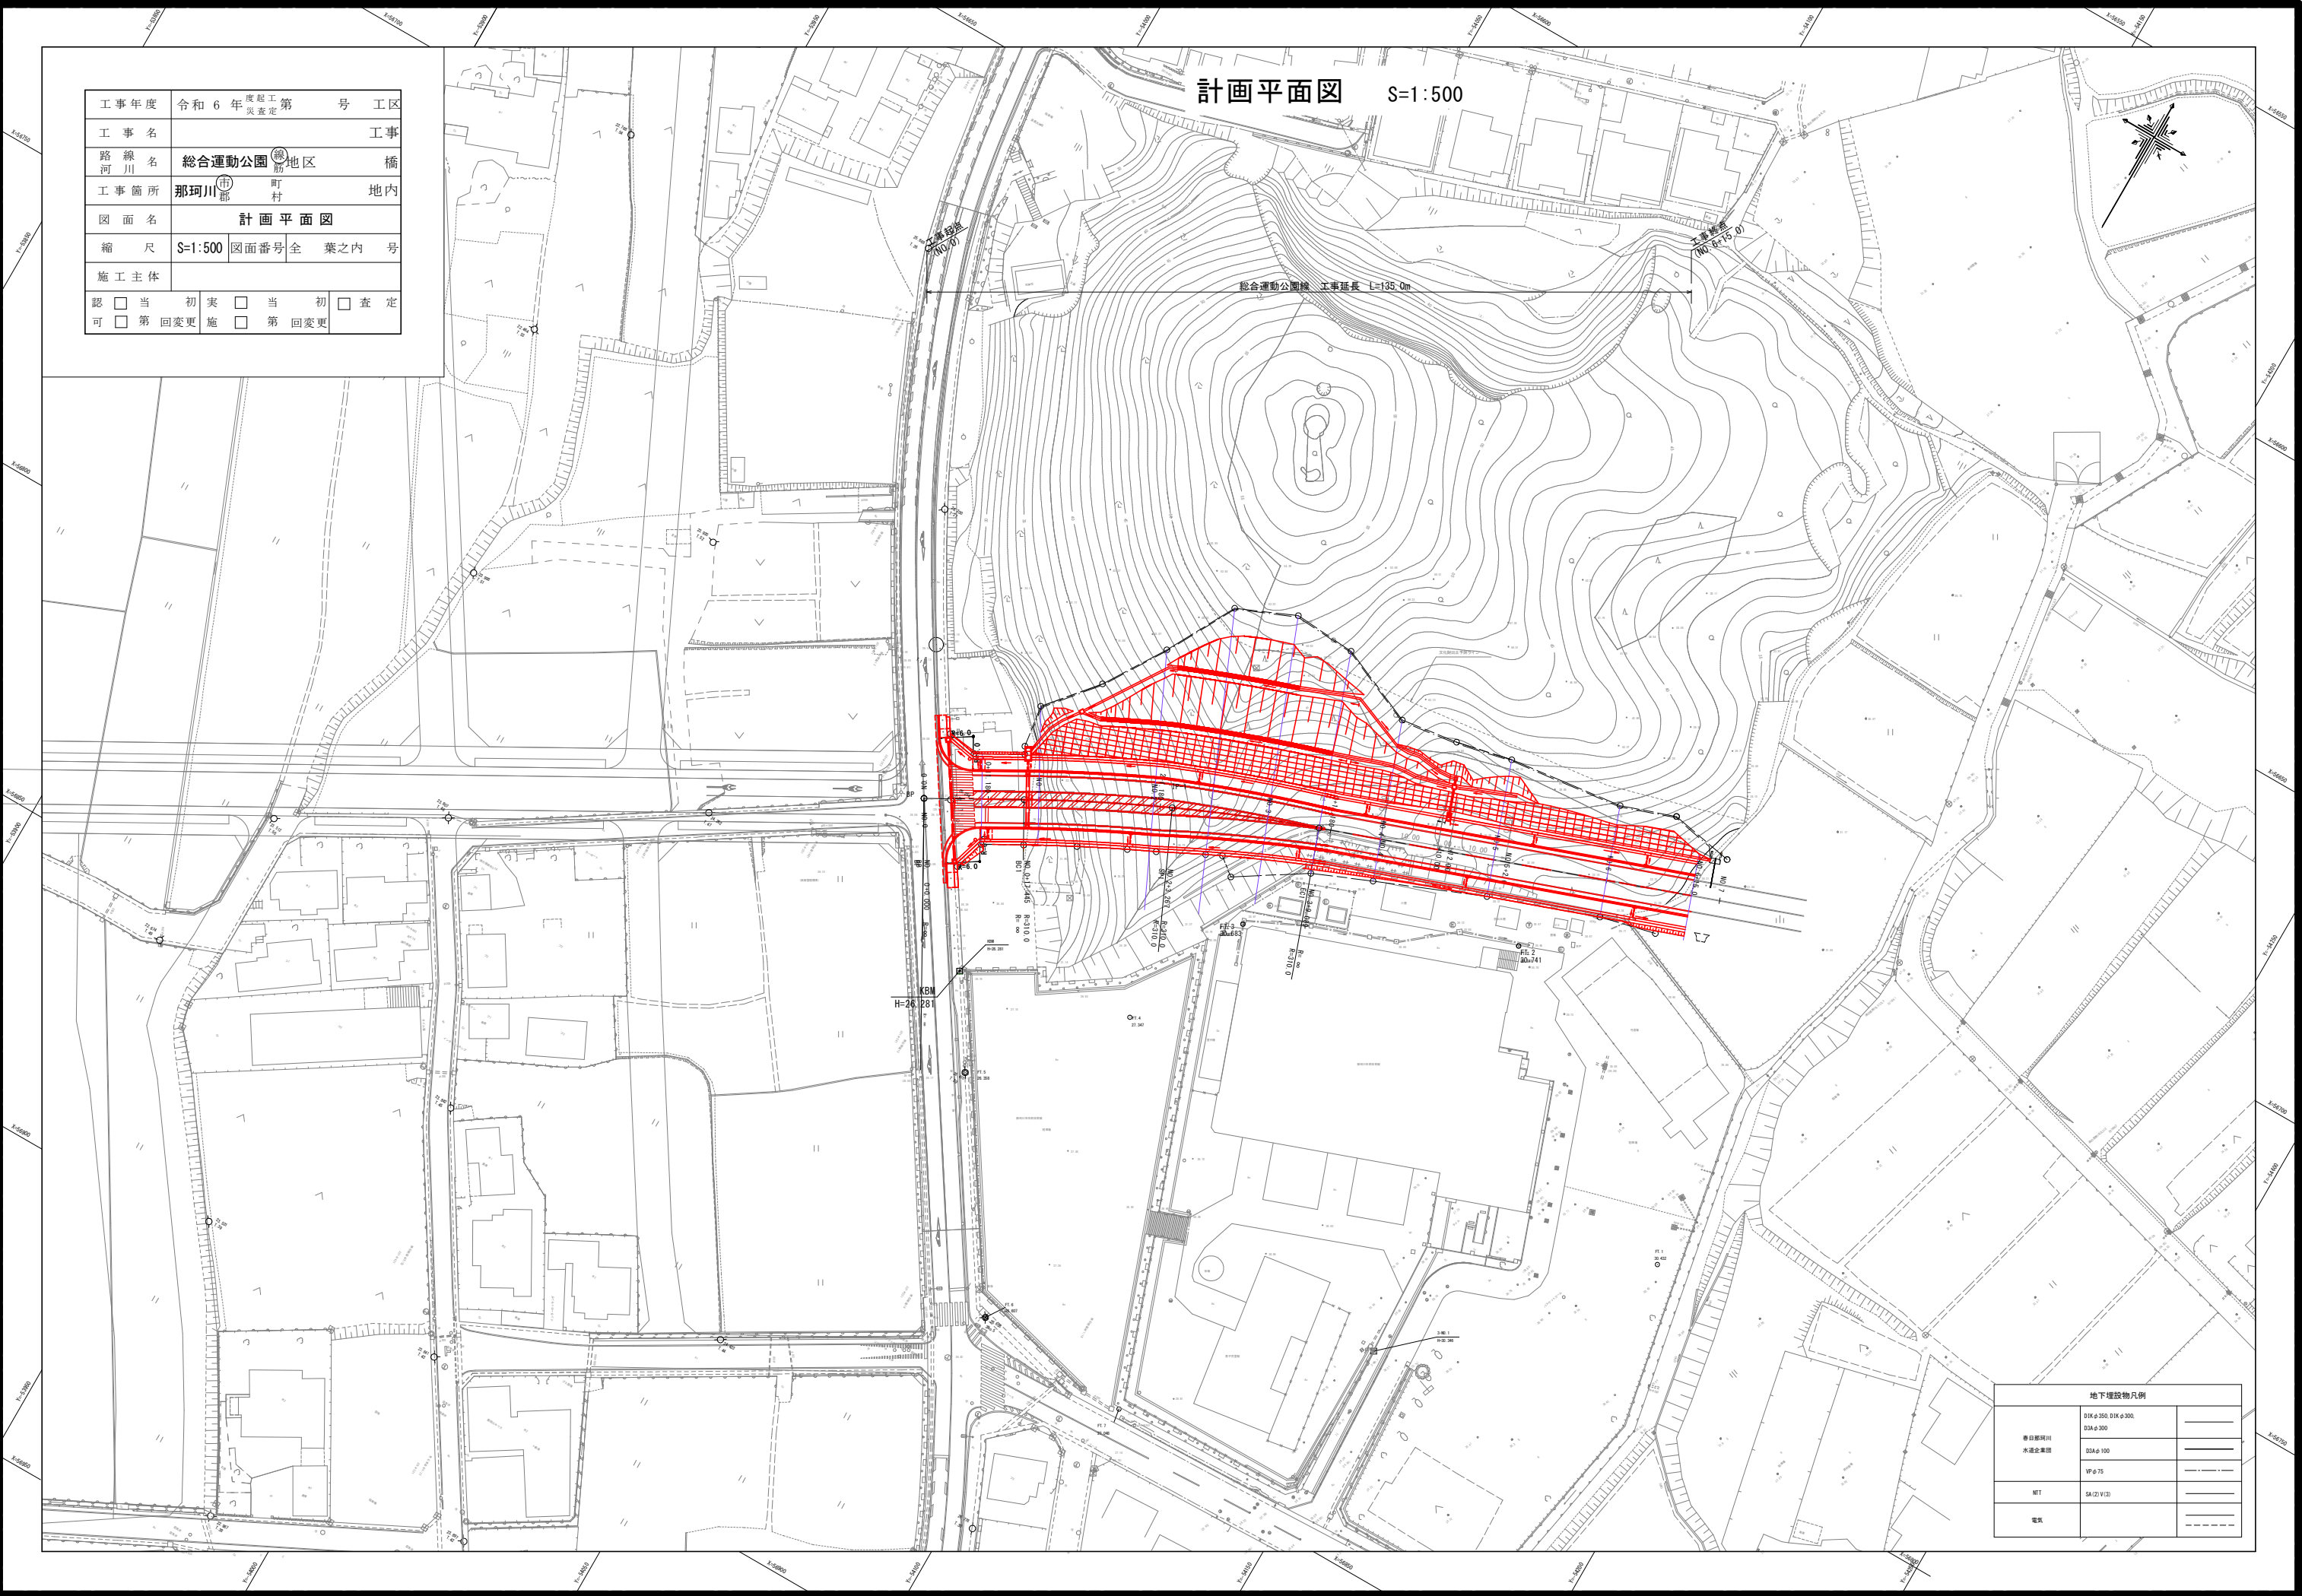

添付資料 5 市道総合運動公園線計画縦断面図

工事年度	令和	年度	第	号	区
工事名	工事				
路線名	地区 橋				
工事箇所	那珂川市	町	恵子・後野地内		
図面名	縦断図				
縮尺	V=1:100 H=1:500	図面番号	全葉之内 号		
施工主体	那珂川市役所				
認可	当初 第 回変更	実施	当初 第 回変更	査定	

