

片縄第一排水区 75.2ha (75.2ha)

片縄第二排水区 157.3ha (157.3ha)

片縄第三排水区 33.9ha (33.9ha)

片縄第四排水区 50.5ha (50.5ha)

片縄第五排水区 5.0ha (5.0ha)

片縄第六排水区 13.9ha (13.9ha)

安德第一排水区 18.5ha (18.5ha)

安德第二排水区 27.9ha (27.9ha)

安德第三排水区 71.5ha (71.5ha)

安德第四排水区 44.0ha (44.0ha)

安德第五排水区 79.9ha (79.9ha)

安德第六排水区 92.0ha (92.0ha)

安德第七排水区 43.7ha (43.7ha)

安德第八排水区 28.5ha (28.5ha)





凡例	
記号	名称
	全体計画区域
	既計画
	事業計画区域 今回追加
	今回削除
	排水区域境界
	雨水幹線

那珂川市御笠川那珂川流域関連公共下水道事業計画	
下水道計画一般図(雨水)	
福岡県那珂川市	株式会社NJS
平成	令和7年度


縮尺1:10,000


【縮小版】

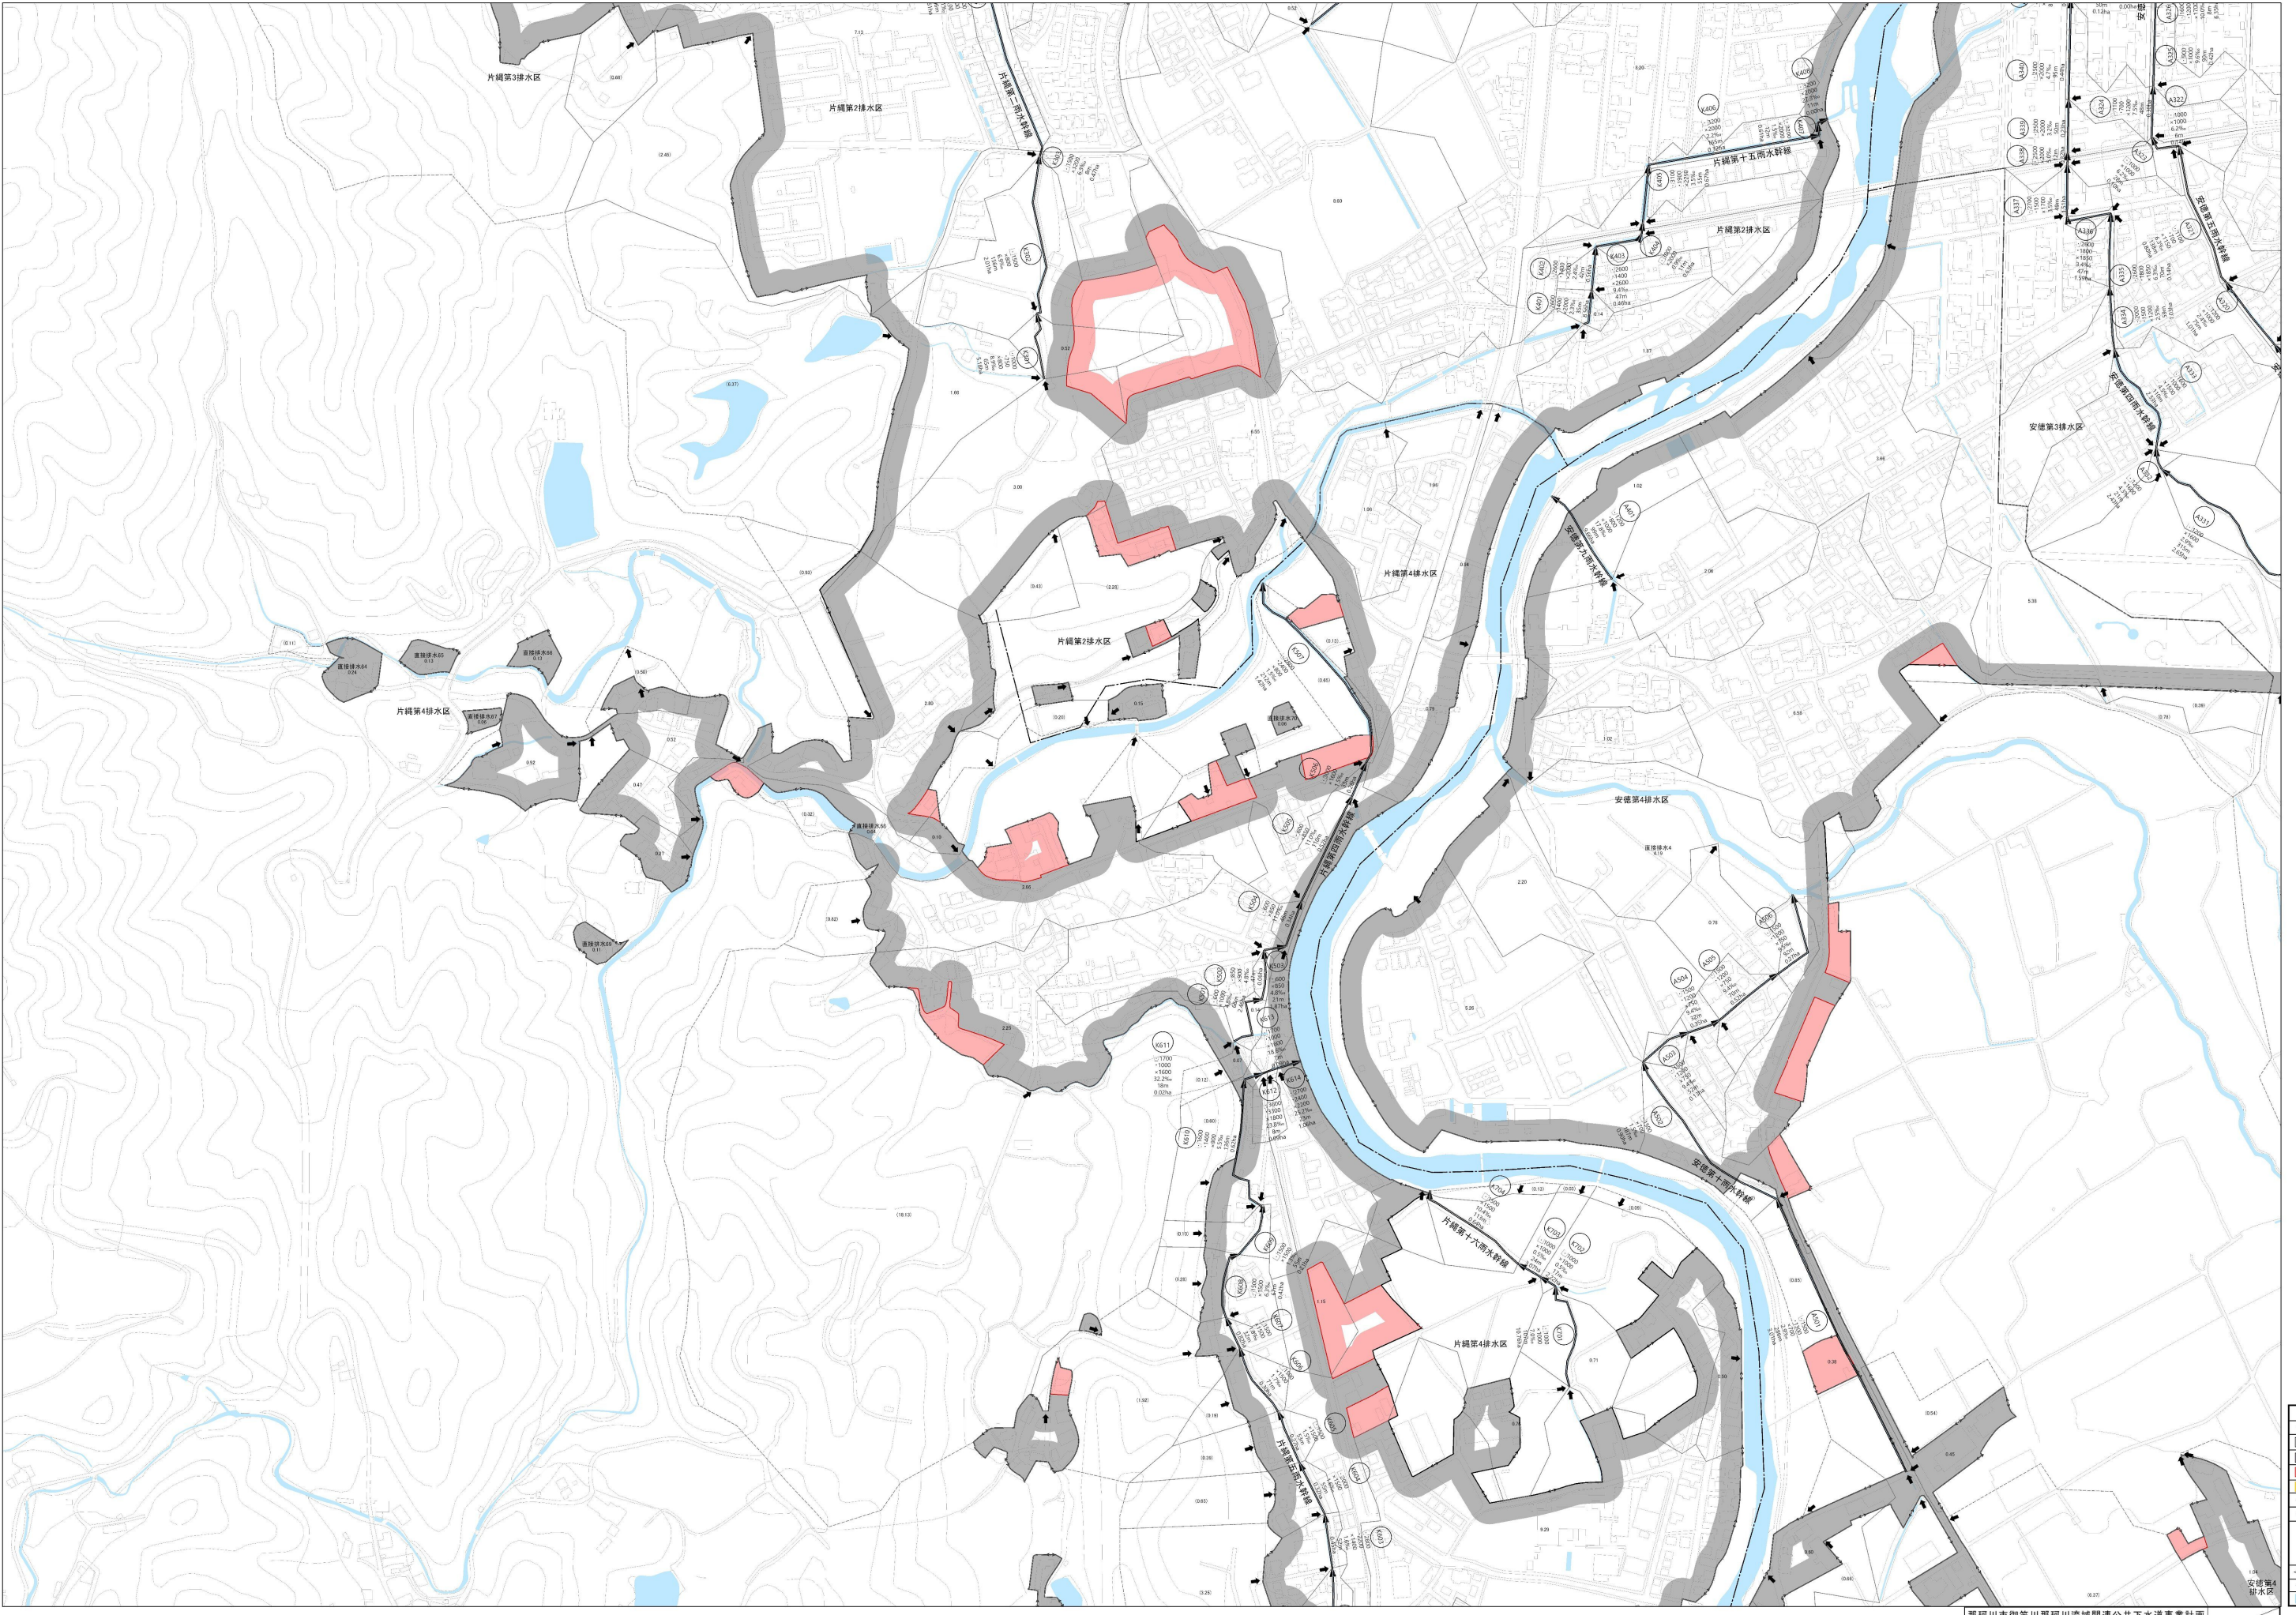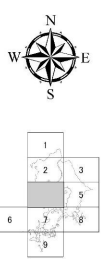

凡例	
記号	名称
	全体計画区域
	既計画
	事業計画区域 今回追加
	今回削除
	排水区界
	雨水幹線
	管種 断面 (mm)
	勾配 (%)
	延長 (m)
	面積 (ha)
	区域外流入
	水域面

那珂川市御笠川那珂川流域関連公共下水道事業計画  
 主要な管渠の区割施設平面図 (雨水)  
 福岡県那珂川市 株式会社NJS 令和7年度  
 縮尺 1:2,000  
 1 / 5  
 【縮小版】


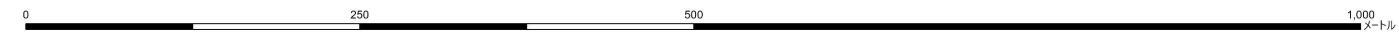


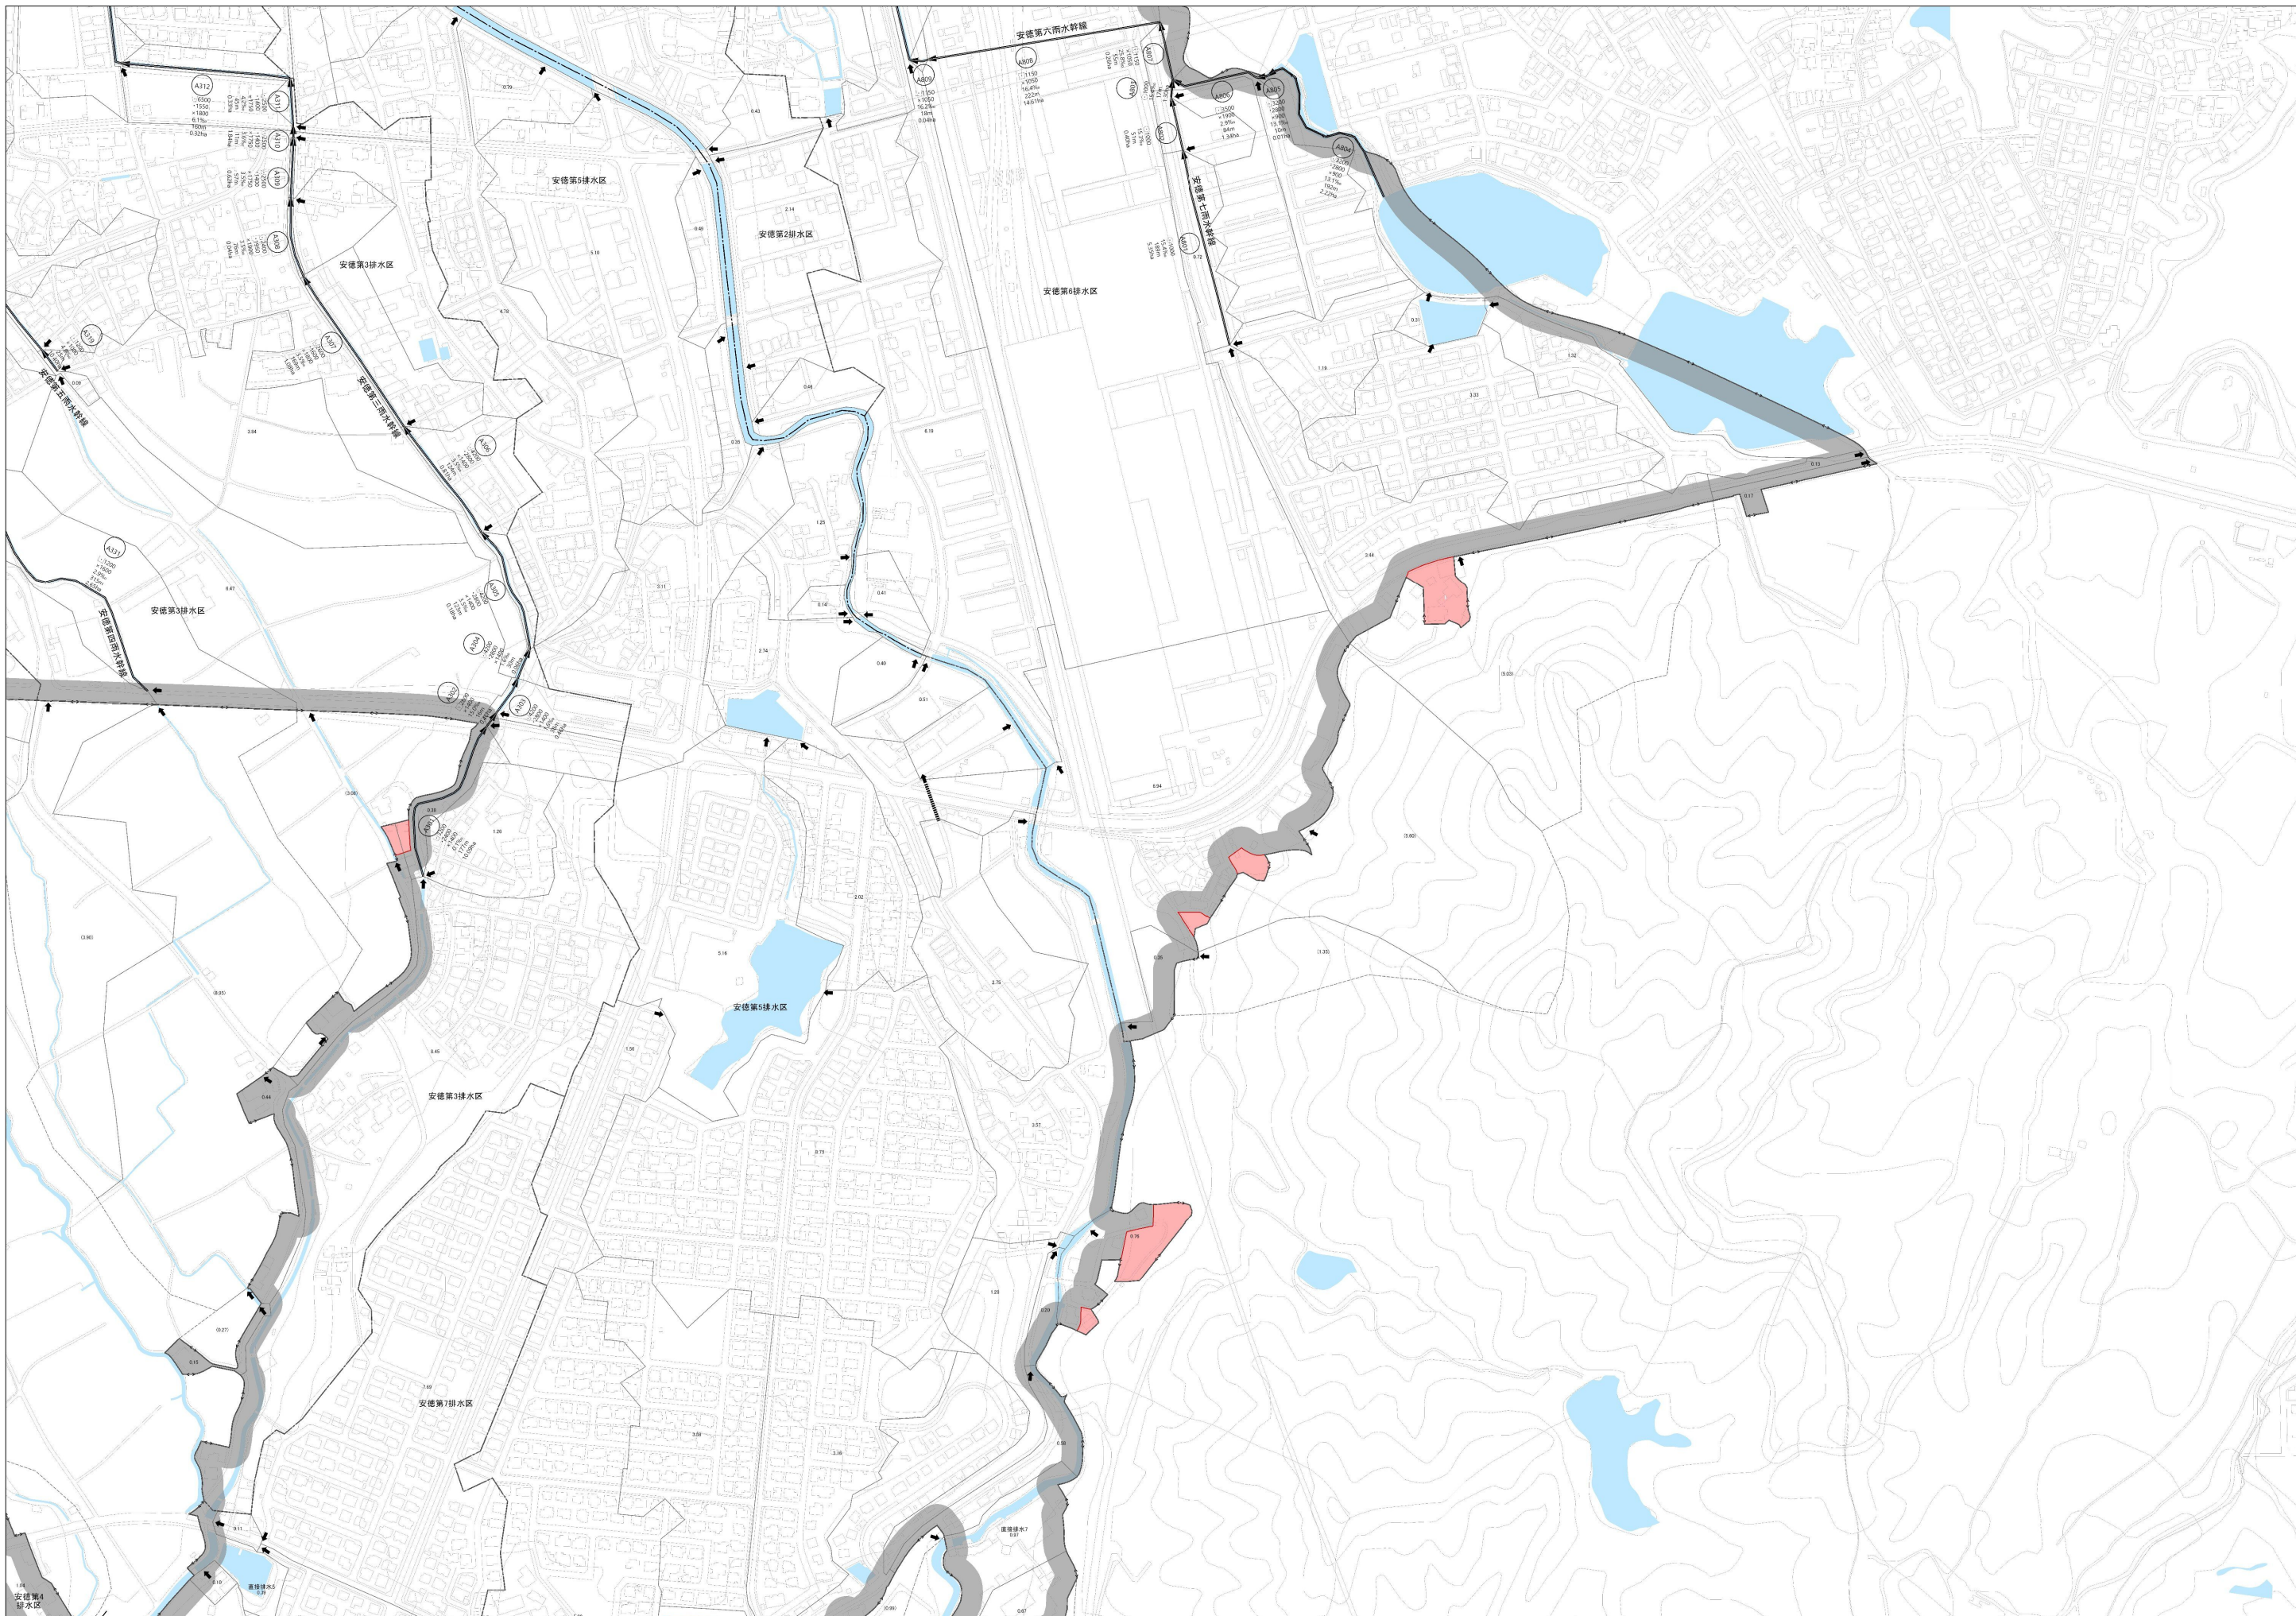

凡例	
記号	名称
	全体計画区域
	既計画
	事業計画区域 今回追加
	今回削除
	排水区界
	排水幹線
	管種 断面 (mm)
	勾配 (%)
	延長 (m)
	面積 (ha)
	区域外流入
	水域面


那珂川市御笠川那珂川流域関連公共下水道事業計画  
主要な管渠の区画割施設平面図 (雨水)  
福岡県那珂川市 株式会社NJS  
令和7年度  
2 / 5

【縮小版】

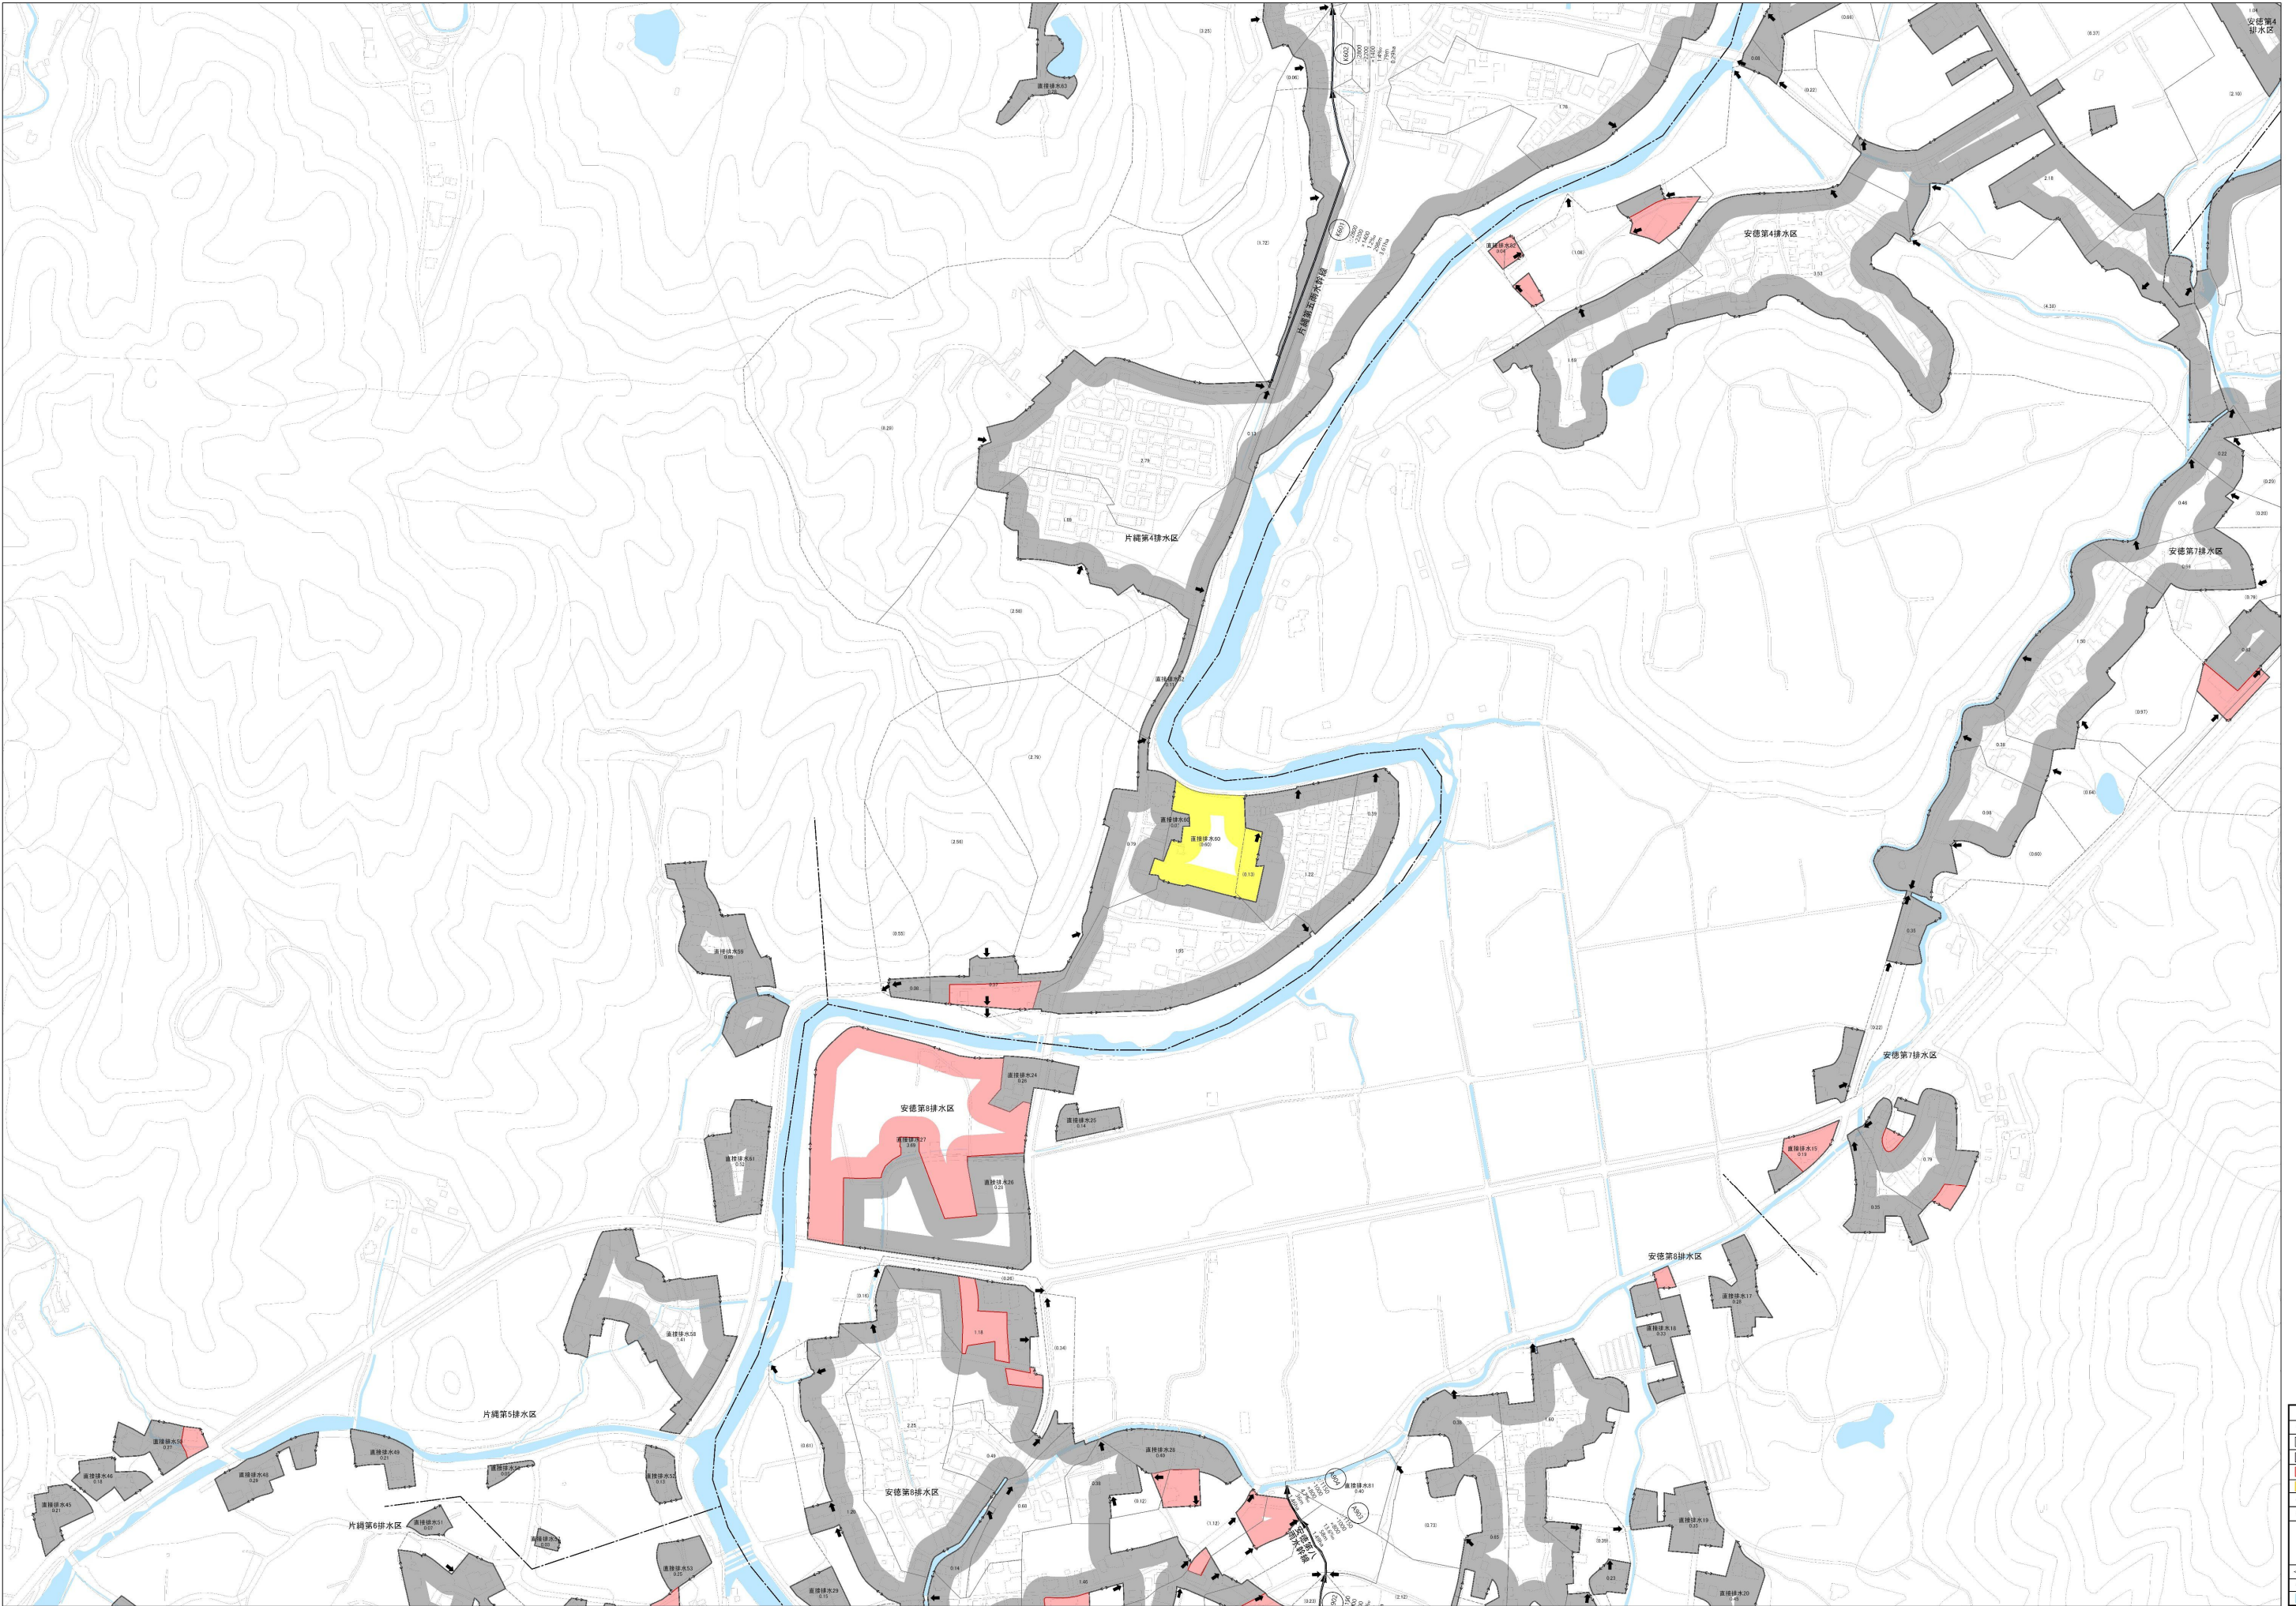
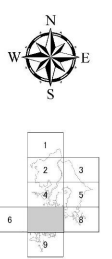


凡例	
記号	名称
	全体計画区域
	既計画
	事業計画区域
	今回追加
	今回削除
	排水区界
	雨水幹線
	管種 断面 (mm)
	勾配 (%)
	延長 (m)
	面積 (ha)
	区域外流入
	水域面

那珂川市御笠川那珂川流域関連公共下水道事業計画	
主要な管渠の区画割施設平面図 (雨水)	
福岡県那珂川市	株式会社NJS
年度	令和7年度
ページ	3 / 5

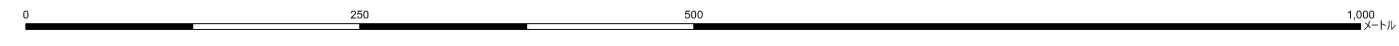


【縮小版】

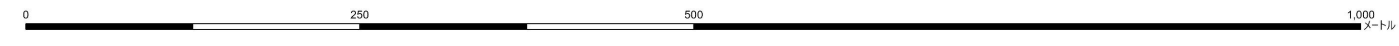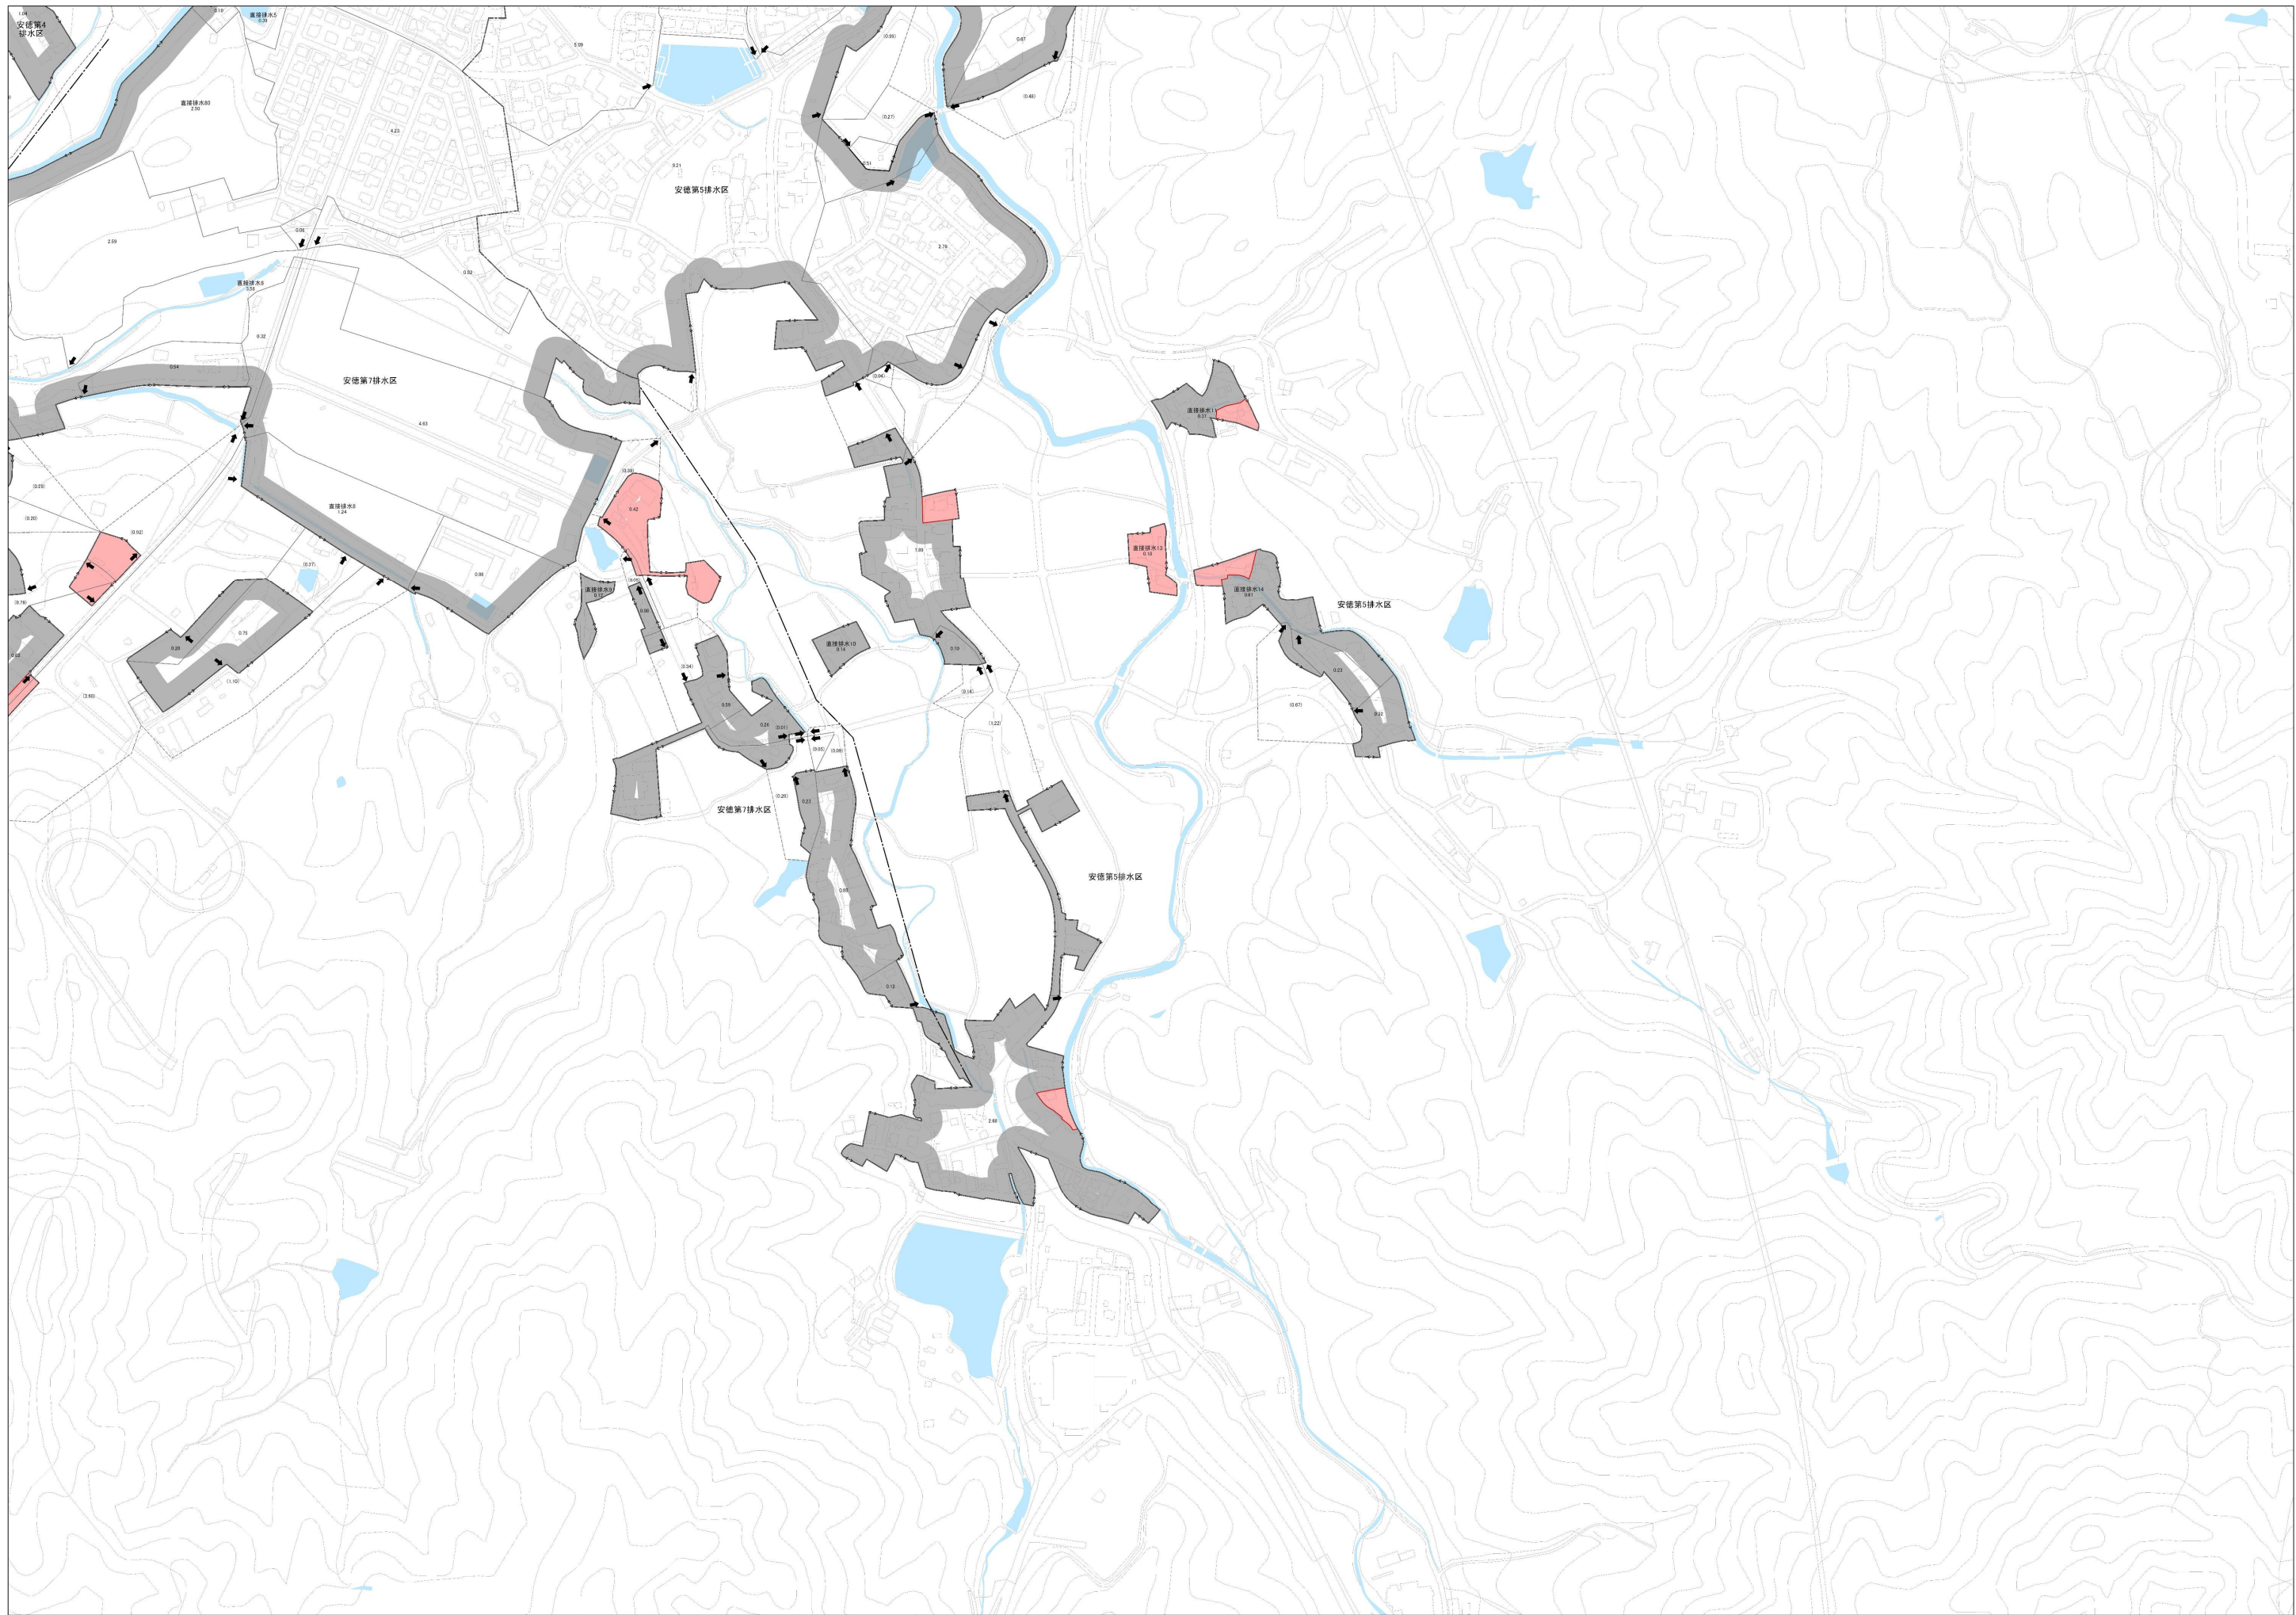

凡例	
記号	名称
	全体計画区域
	既計画
	事業計画区域
	今回追加
	今回削除
	排水区界
	排水幹線
	管種
	管径 (mm)
	勾配 (%)
	延長 (m)
	面積 (ha)
	区域外流入
	水域


那珂川市御笠川那珂川流域関連公共下水道事業計画  
主要な管渠の区画割施設平面図 (雨水)  
福岡県那珂川市 株式会社NJS  
令和7年度  
縮尺 1:2,000  
4 / 5  
【縮小版】

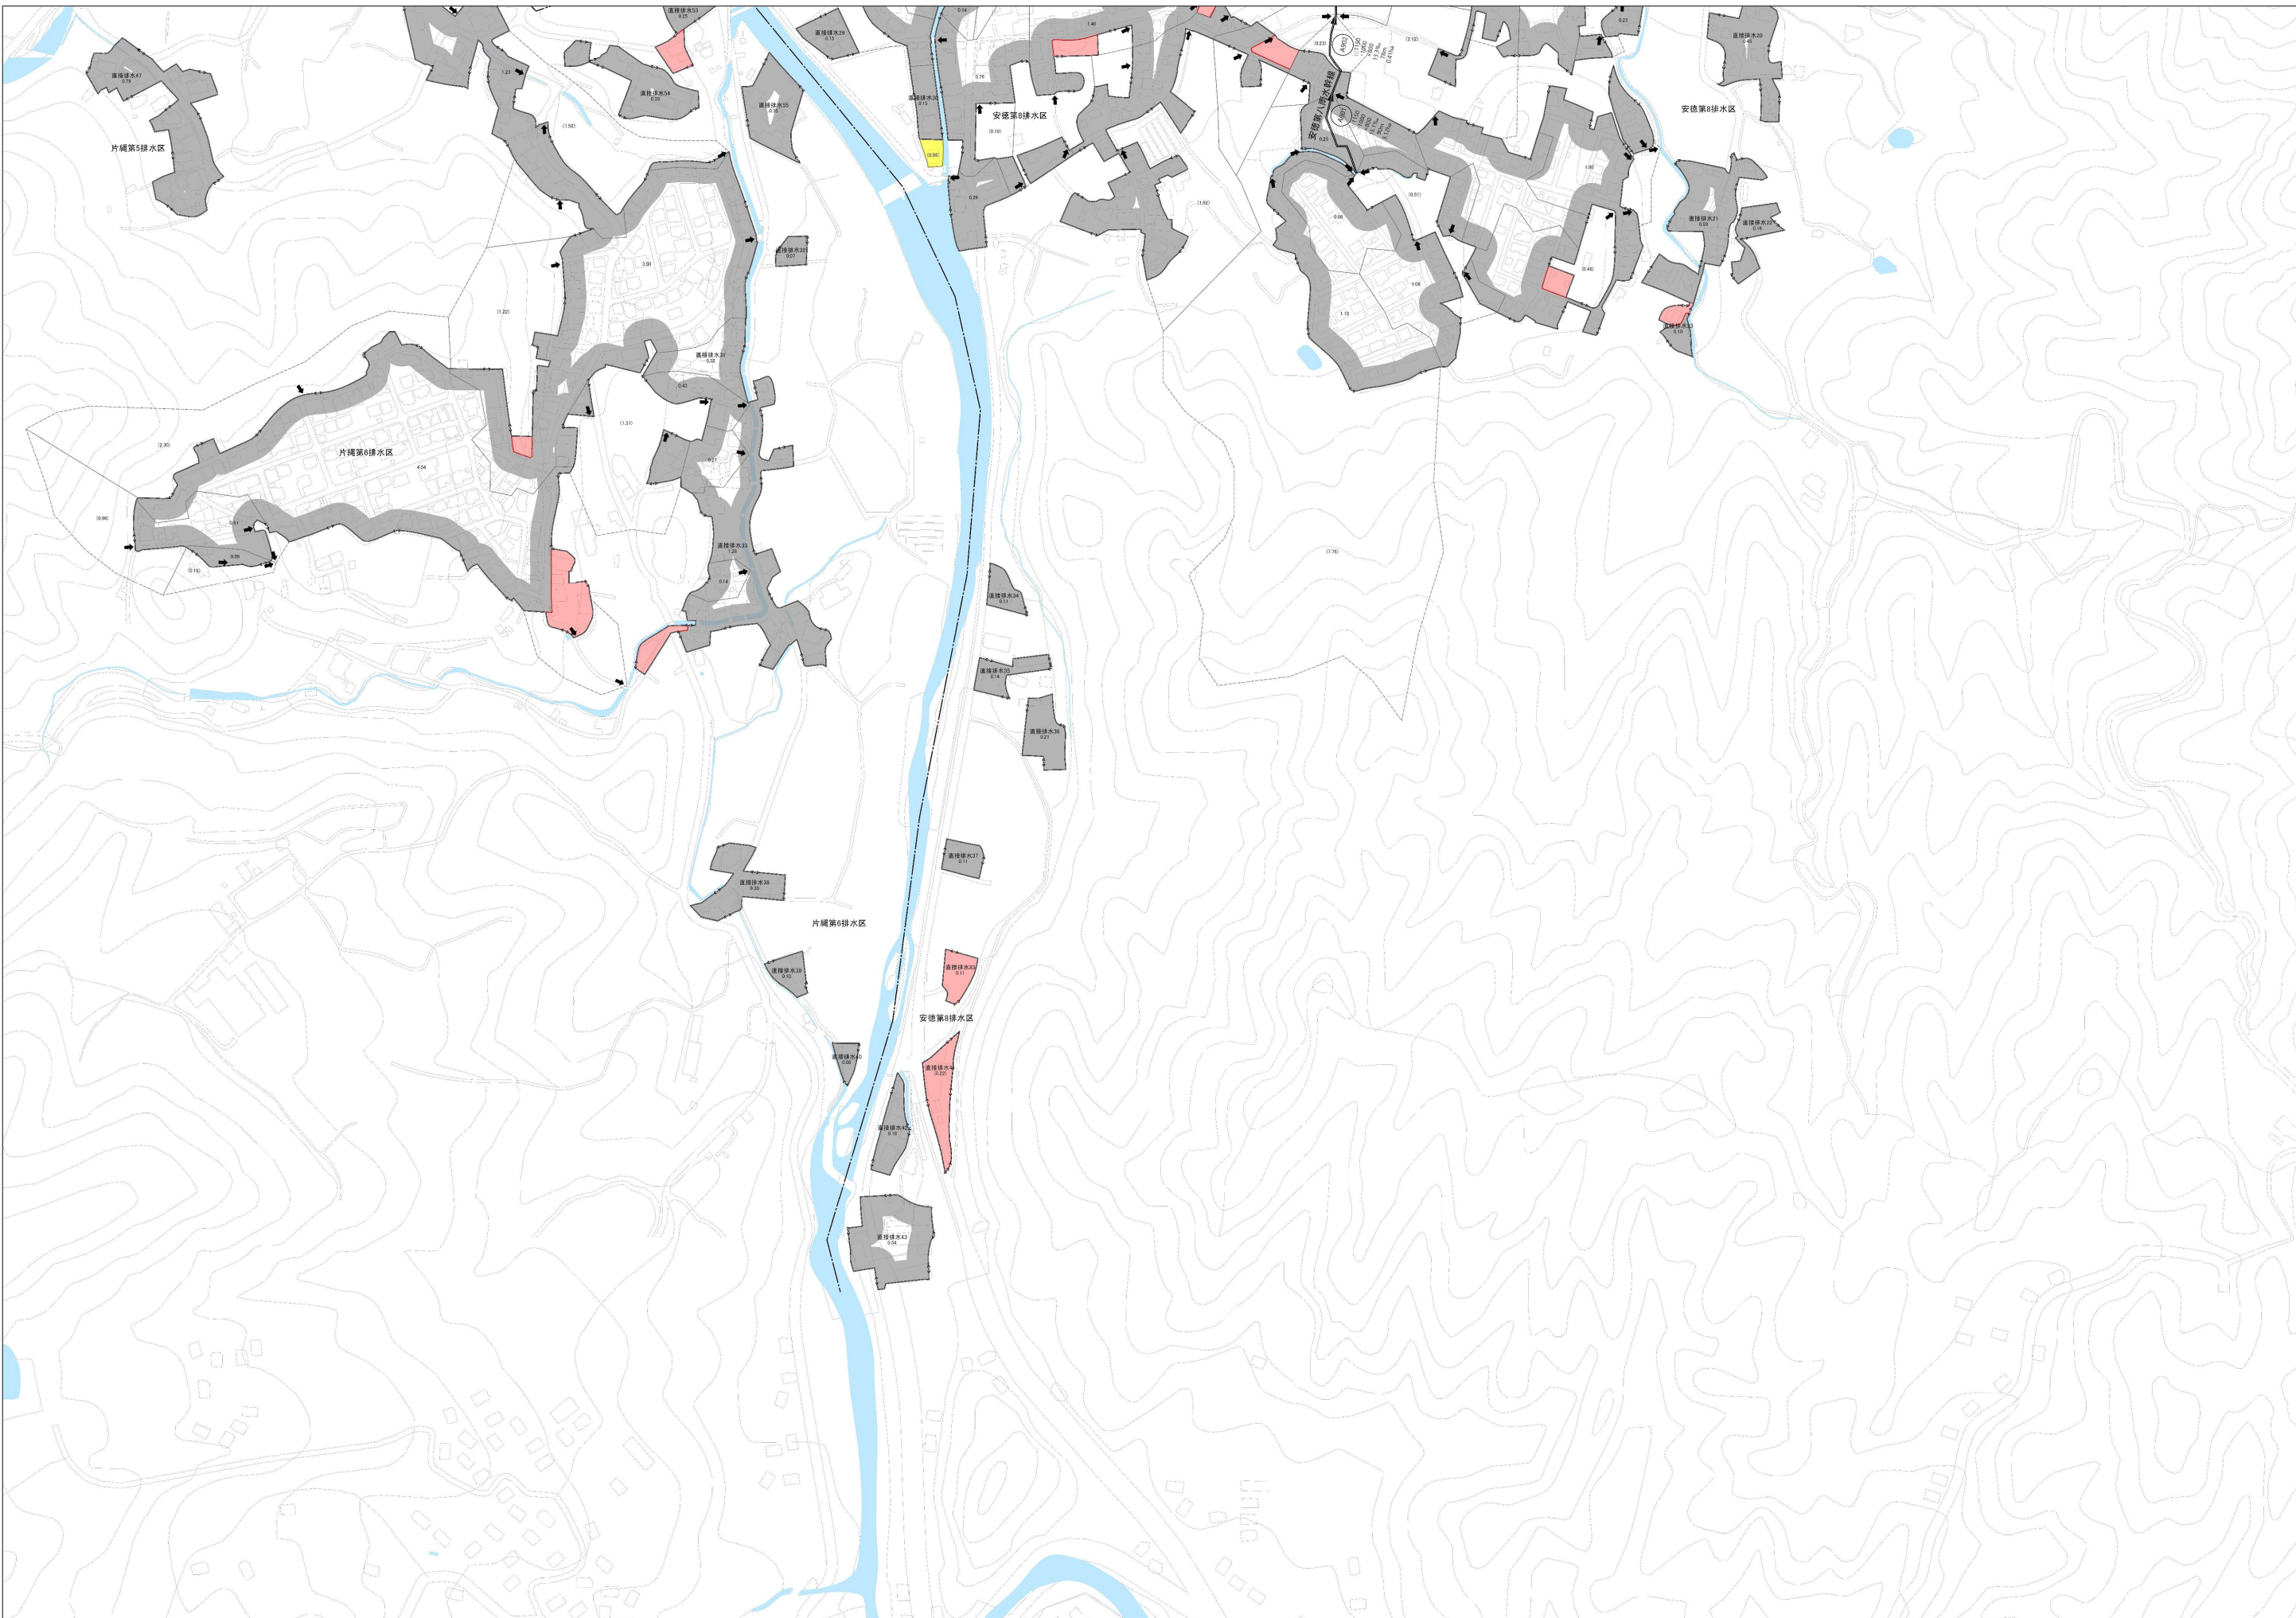

記号	名称
	全体計画区域
	既計画
	事業計画区域
	今回追加
	今回削除
	排水区界
	排水幹線
	管種 断面 (mm)
	勾配 (‰)
	延長 (m)
	面積 (ha)
	区域外流入
	水域面

那珂川市御笠川那珂川流域関連公共下水道事業計画		縮尺 1:2,000
主要な管渠の区画割施設平面図 (雨水)		令和7年度
福岡県那珂川市	株式会社NJS	5 / 5
承認	設計	

【縮小版】

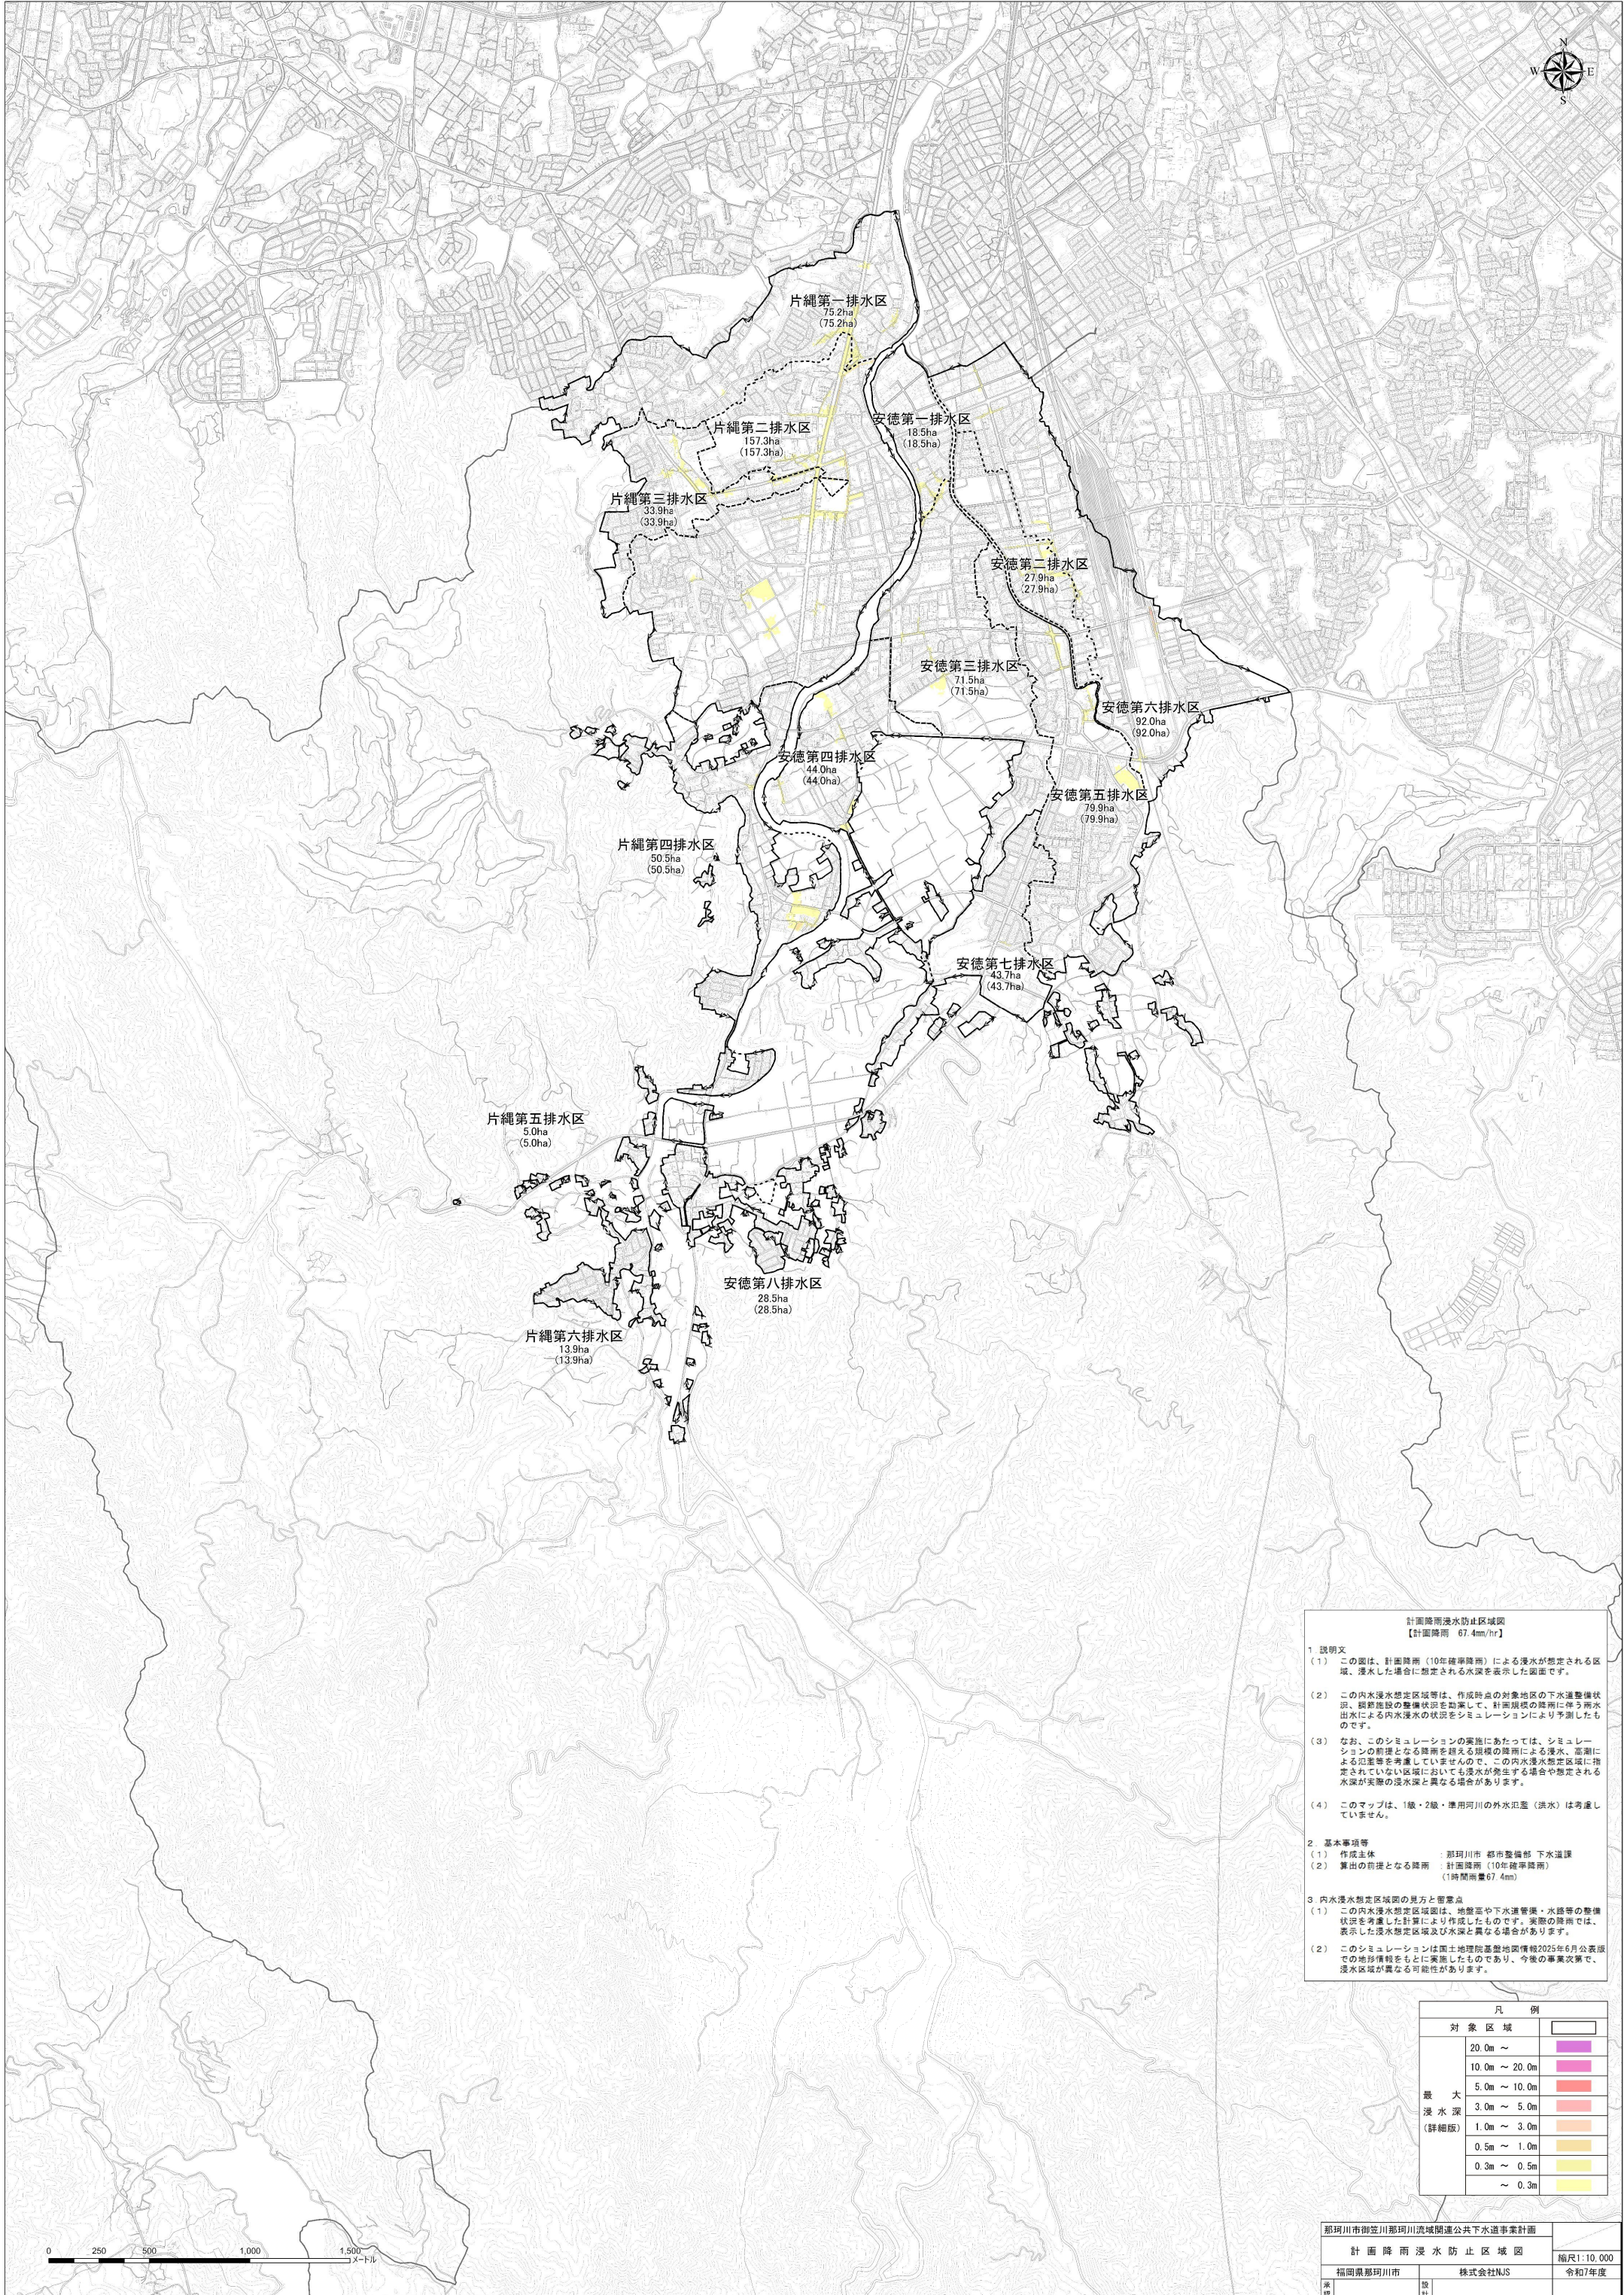

片縄第一排水区  
75.2ha  
(75.2ha)

片縄第二排水区  
157.3ha  
(157.3ha)

片縄第三排水区  
33.9ha  
(33.9ha)

片縄第四排水区  
50.5ha  
(50.5ha)

片縄第五排水区  
5.0ha  
(5.0ha)

片縄第六排水区  
13.9ha  
(13.9ha)

安徳第一排水区  
18.5ha  
(18.5ha)

安徳第二排水区  
27.9ha  
(27.9ha)

安徳第三排水区  
71.5ha  
(71.5ha)

安徳第四排水区  
44.0ha  
(44.0ha)

安徳第五排水区  
79.9ha  
(79.9ha)

安徳第六排水区  
92.0ha  
(92.0ha)

安徳第七排水区  
43.7ha  
(43.7ha)

安徳第八排水区  
28.5ha  
(28.5ha)

計画降雨浸水防止区域図  
【計画降雨 67.4mm/hr】

- 1 説明文  
 (1) この図は、計画降雨（10年確率降雨）による浸水が想定される区域、浸水した場合に想定される水深を表示した図面です。  
 (2) この内水浸水想定区域等は、作成時点の対象地区の下水道整備状況、既設施設の整備状況を勘案して、計画規模の降雨に伴う雨水出水による内水浸水の状況をシミュレーションにより予測したものです。  
 (3) なお、このシミュレーションの実施にあたっては、シミュレーションの前週となる降雨を基とする降雨による浸水、高潮による浸水等を考慮していませんので、この内水浸水想定区域に指定されていない区域においても浸水が発生する場合があります。浸水が実際の浸水深と異なる場合があります。  
 (4) このマップは、1級・2級・準用河川の外水氾濫（洪水）は考慮していません。
- 2 基本事項等  
 (1) 作成主体 那珂川市 都市整備部 下水道課  
 (2) 算出の前週となる降雨 計画降雨（10年確率降雨）  
 (時間雨量67.4mm)
- 3 内水浸水想定区域の見方と留意点  
 (1) この内水浸水想定区域図は、地盤高や下水道管渠・水路等の整備状況を考慮して計算により作成したものです。実際の降雨では、表示した浸水想定区域及び水深と異なる場合があります。  
 (2) このシミュレーションは国土地理院基盤地図情報2025年6月公表版での地形情報をもとに実施したものであり、今後の事業次第で、浸水区域が異なる可能性があります。

凡例	
対象区域	
最大浸水深	
20.0m ~	濃い紫
10.0m ~ 20.0m	紫
5.0m ~ 10.0m	赤紫
3.0m ~ 5.0m	赤
1.0m ~ 3.0m	オレンジ
0.5m ~ 1.0m	黄
0.3m ~ 0.5m	淡黄
~ 0.3m	白



那珂川市御笠川那珂川流域関連公共下水道事業計画	
計画降雨浸水防止区域図	縮尺1:10,000
福岡県那珂川市	株式会社NJS
年度	令和7年度