


# 新旧対照図


(福岡広域都市計画用途地域の変更 (那珂川市決定))

④-4

【変更前】

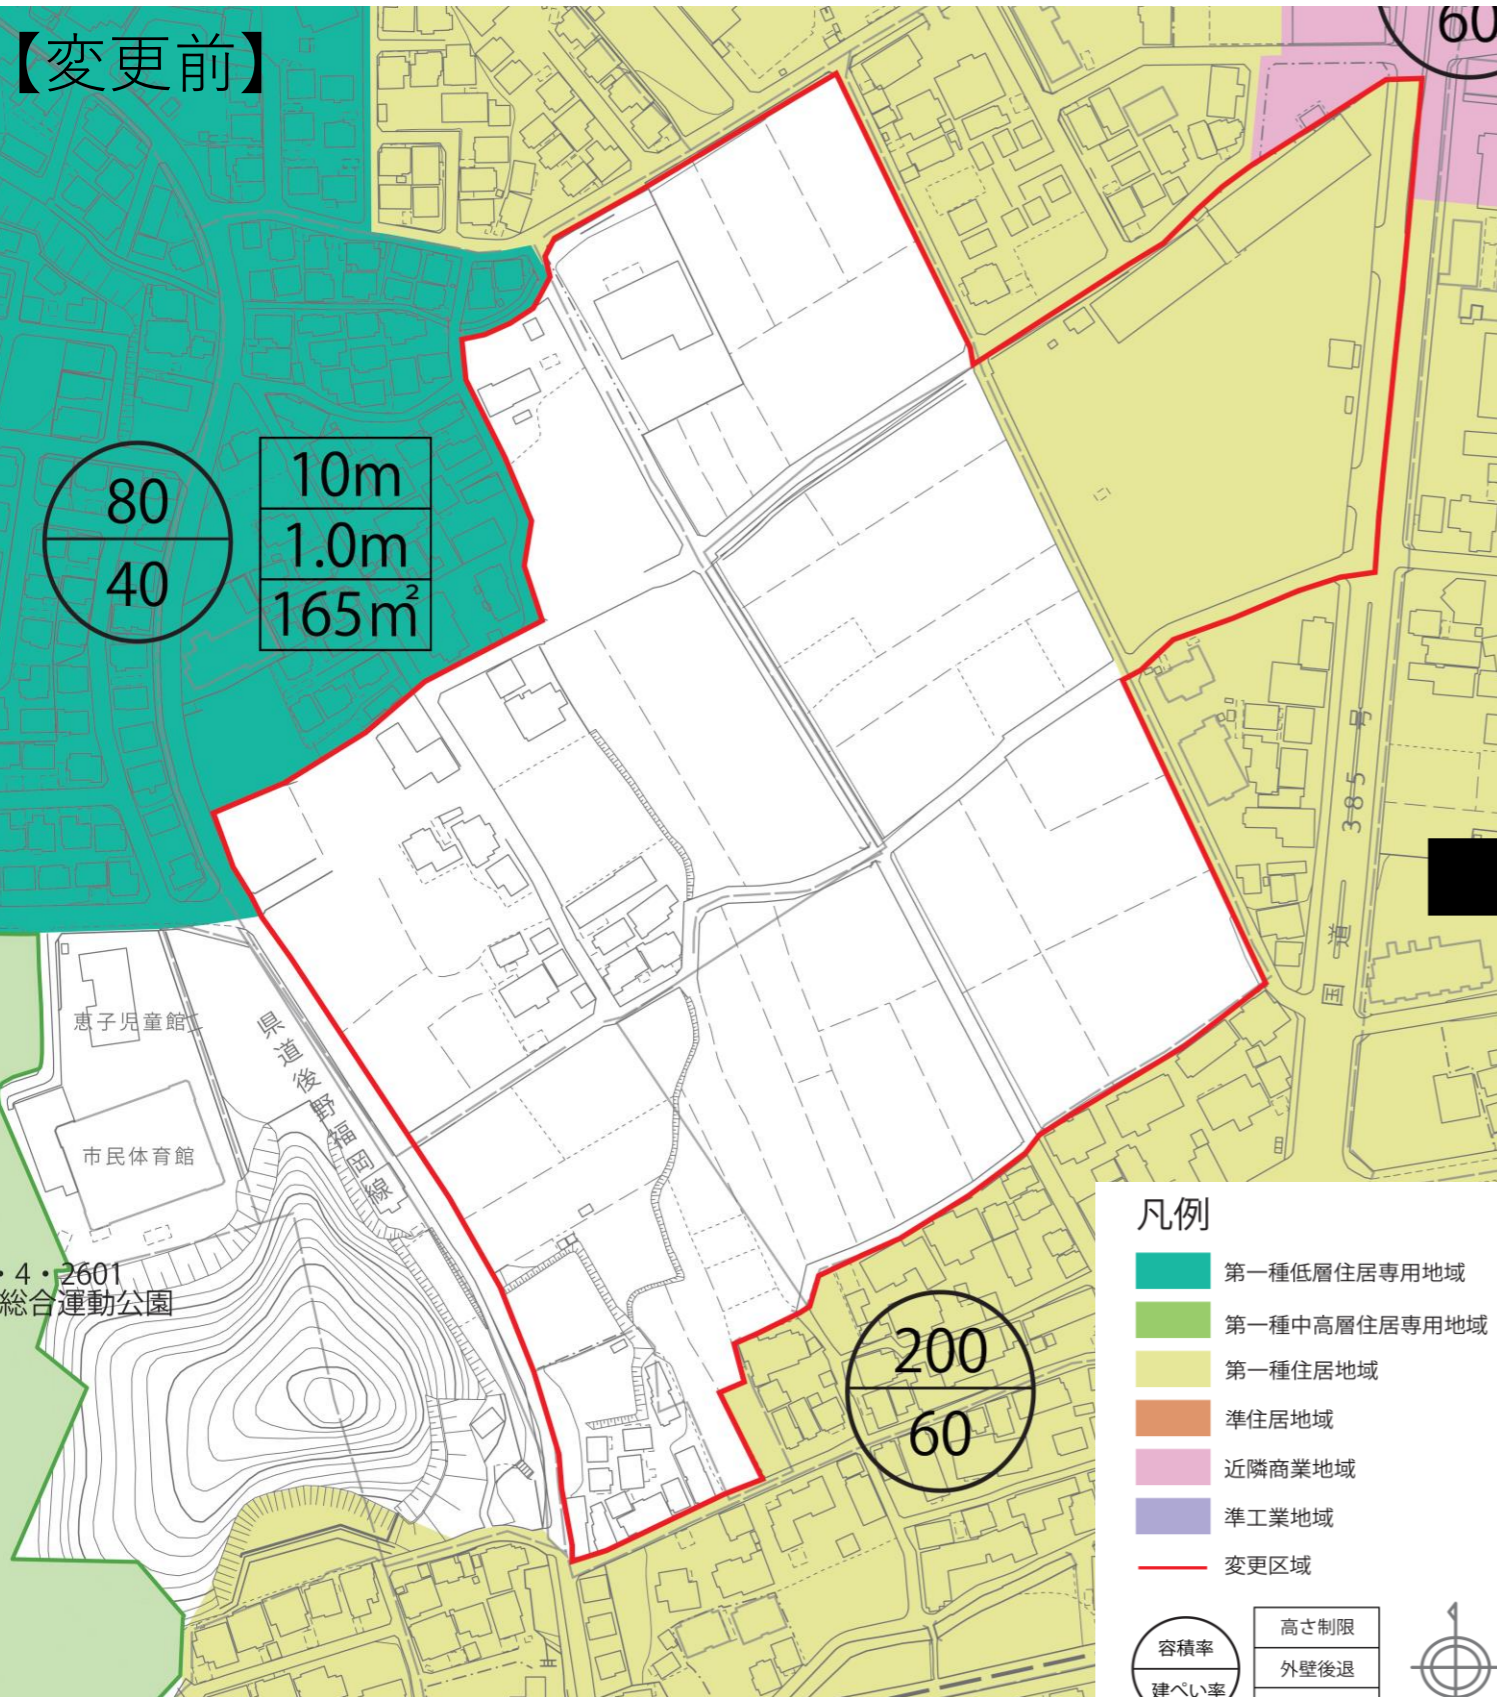

【変更後】

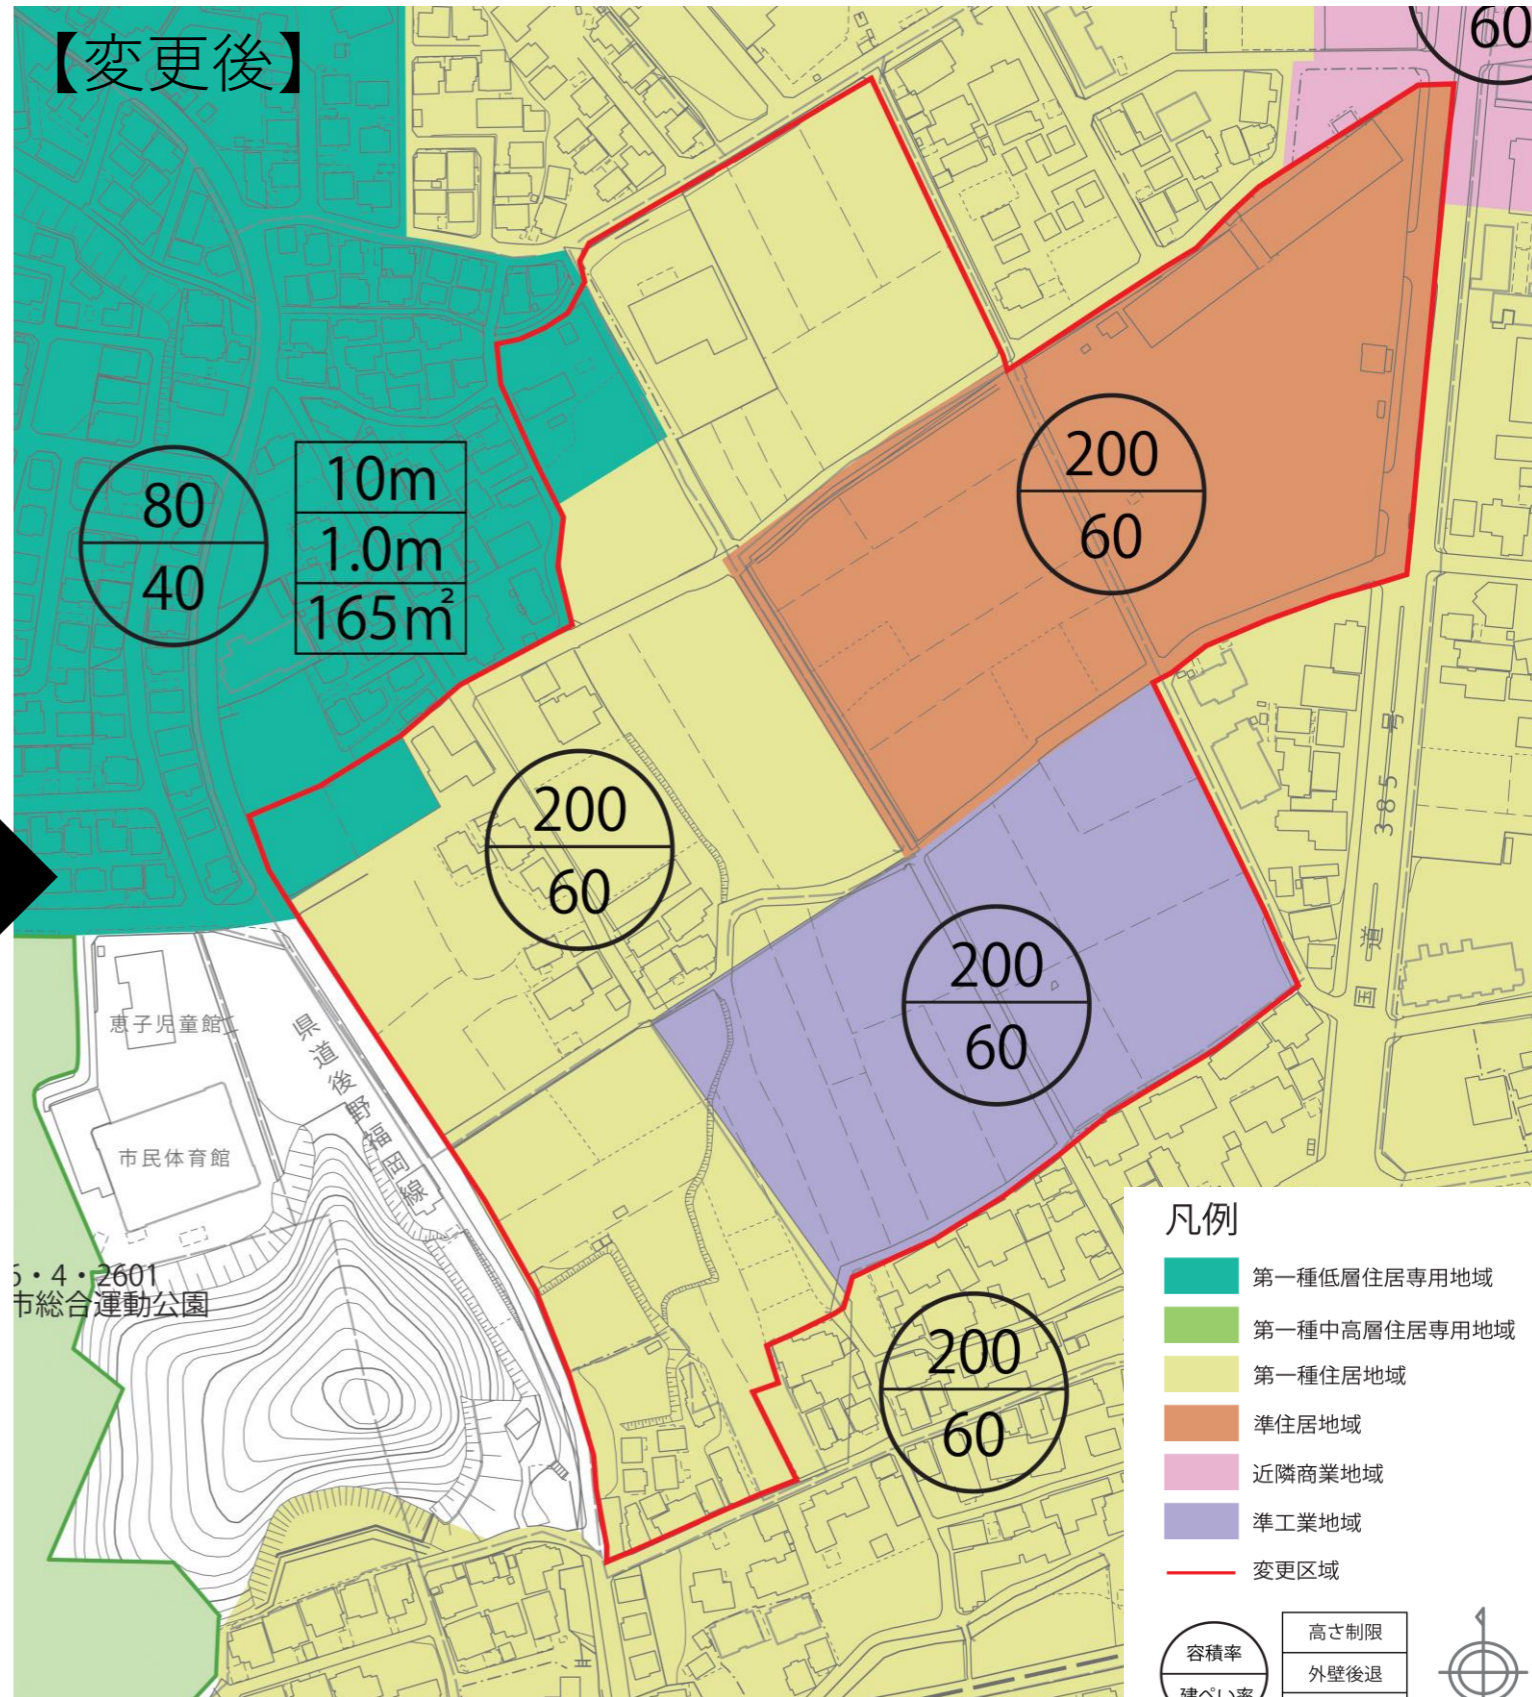

凡例

- 第一種低層住居専用地域
- 第一種中高層住居専用地域
- 第一種住居地域
- 準住居地域
- 近隣商業地域
- 準工業地域
- 変更区域

容積率	高さ制限
建ぺい率	外壁後退
	最低敷地規模

凡例

- 第一種低層住居専用地域
- 第一種中高層住居専用地域
- 第一種住居地域
- 準住居地域
- 近隣商業地域
- 準工業地域
- 変更区域

容積率	高さ制限
建ぺい率	外壁後退
	最低敷地規模

1:2500(A3)

