


計画図（福岡広域都市計画用途地域の変更（那珂川市決定））

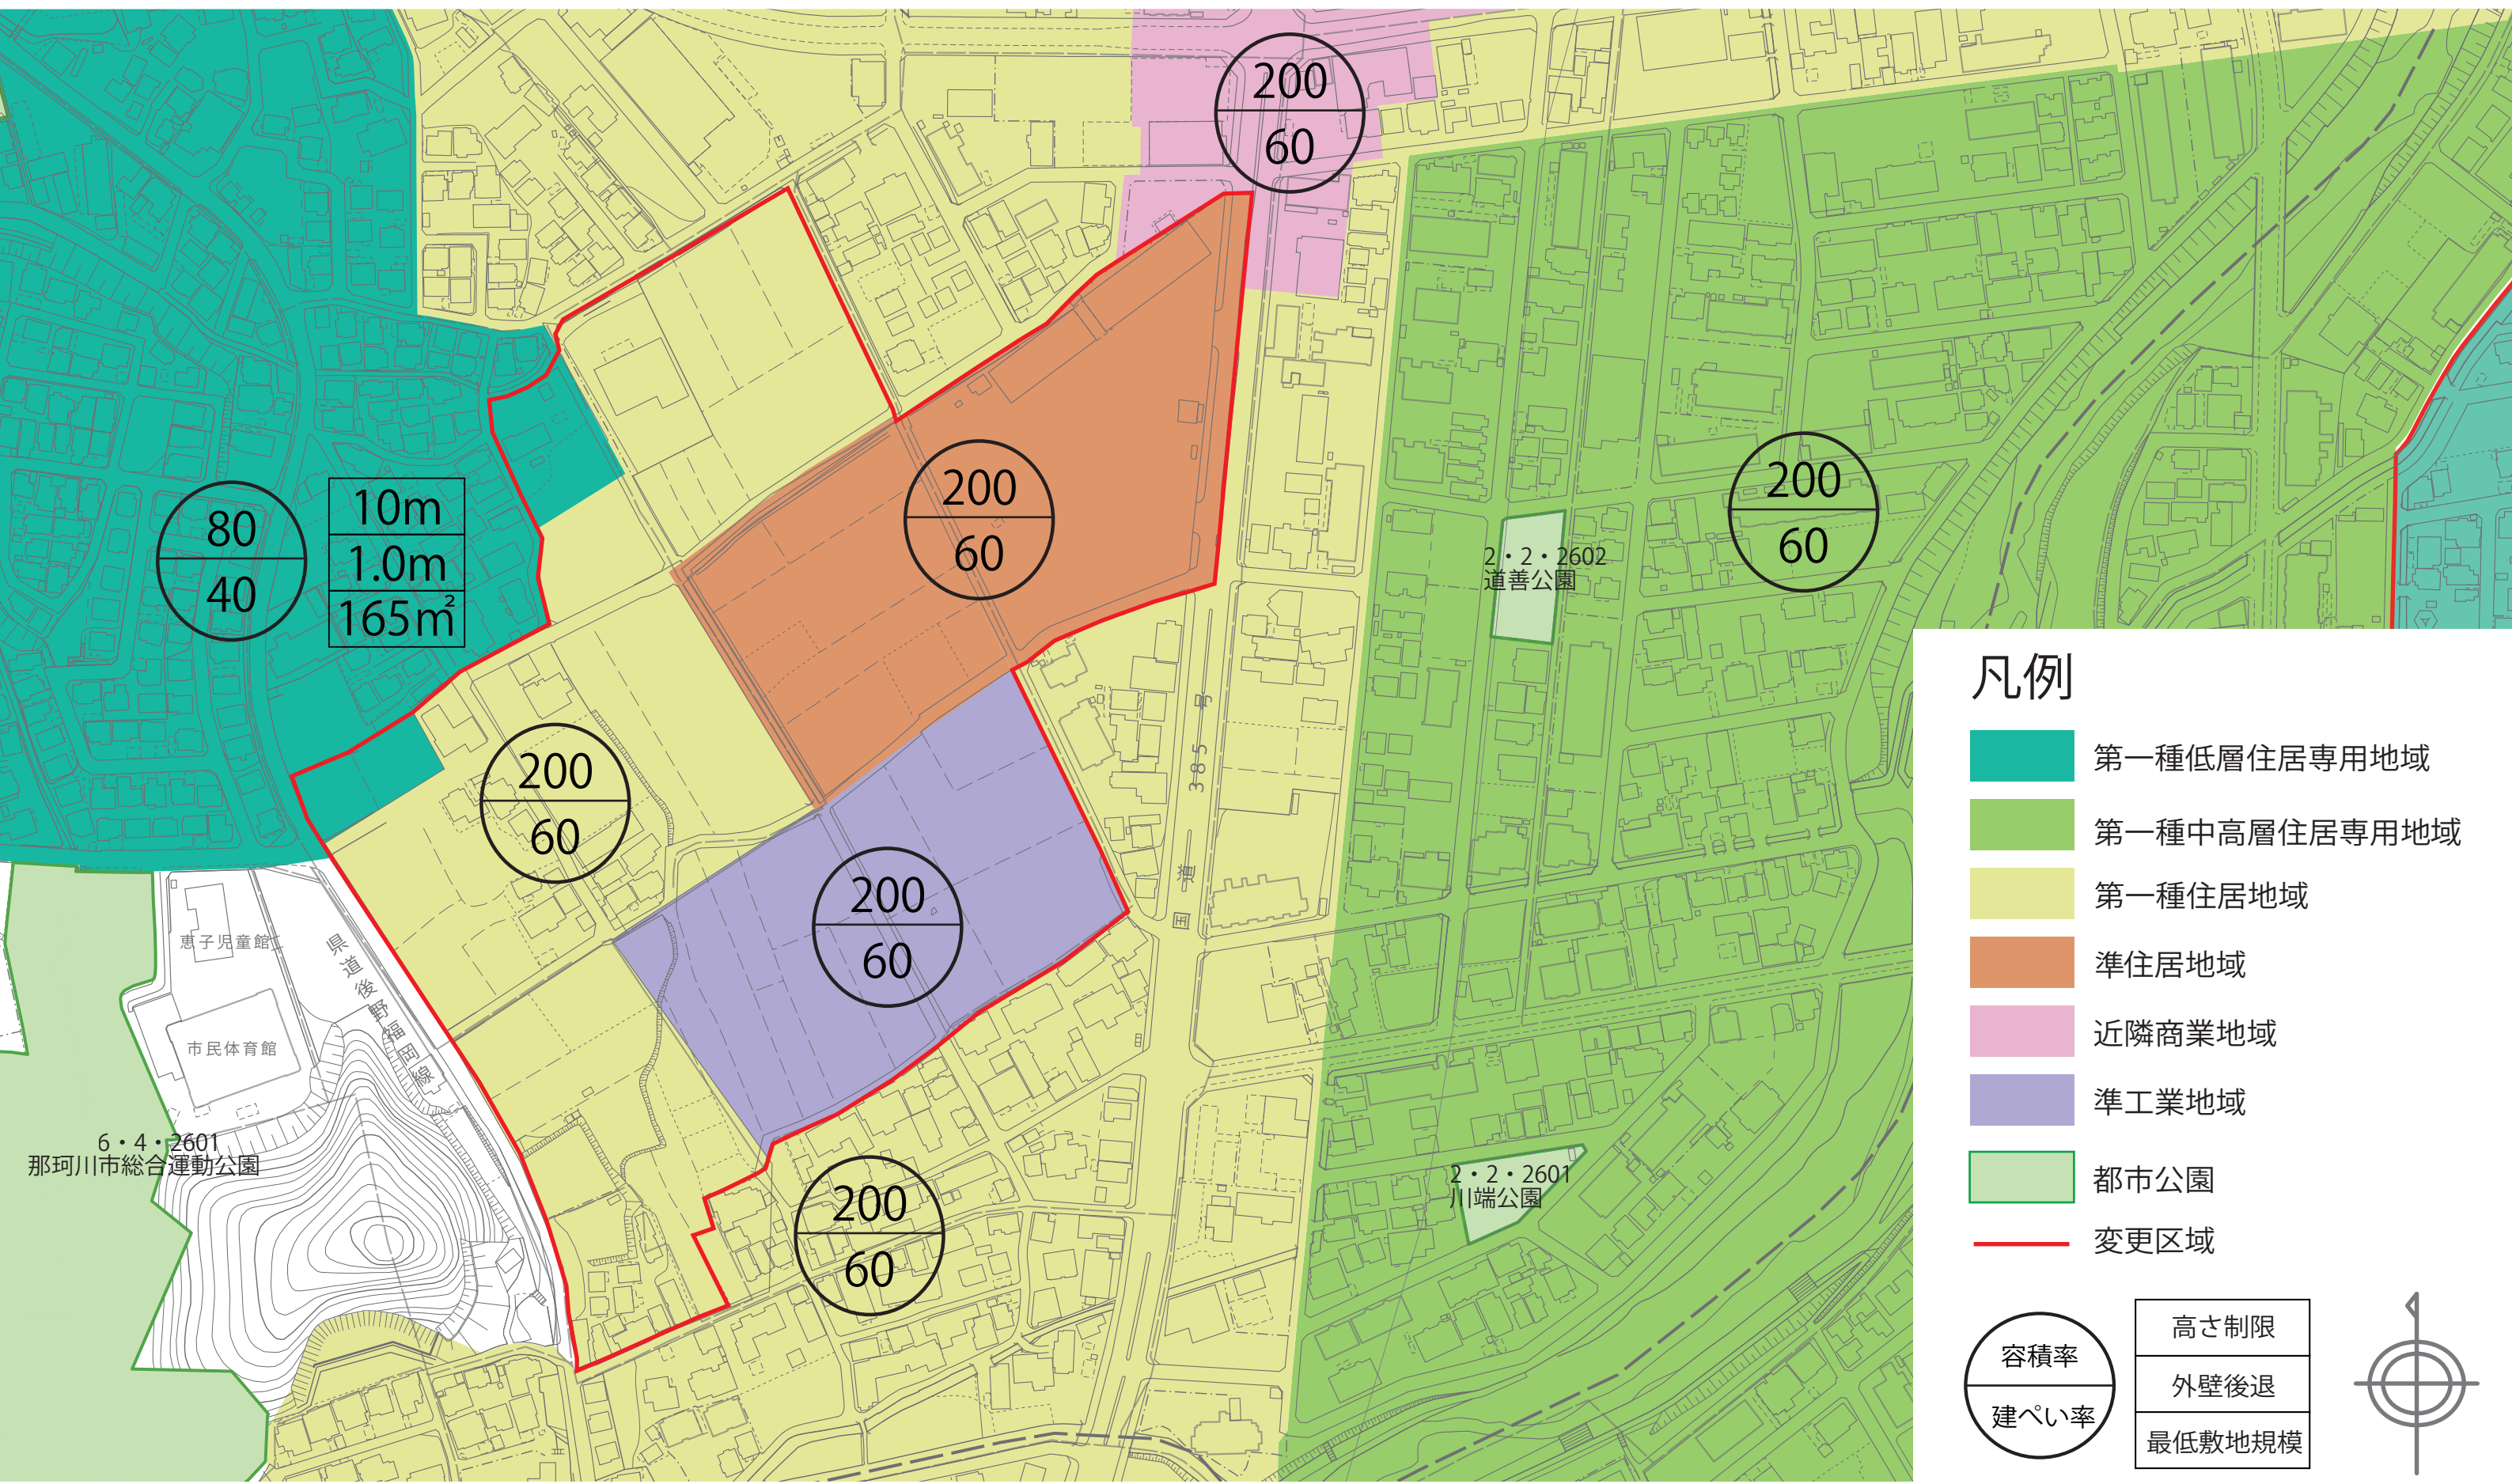

凡例

- 第一種低層住居専用地域
- 第一種中高層住居専用地域
- 第一種住居地域
- 準住居地域
- 近隣商業地域
- 準工業地域
- 都市公園
- 変更区域

容積率 建ぺい率	高さ制限
	外壁後退
	最低敷地規模



1:2500(A3)

