


計画図（福岡広域都市計画地区計画の決定（那珂川市決定））

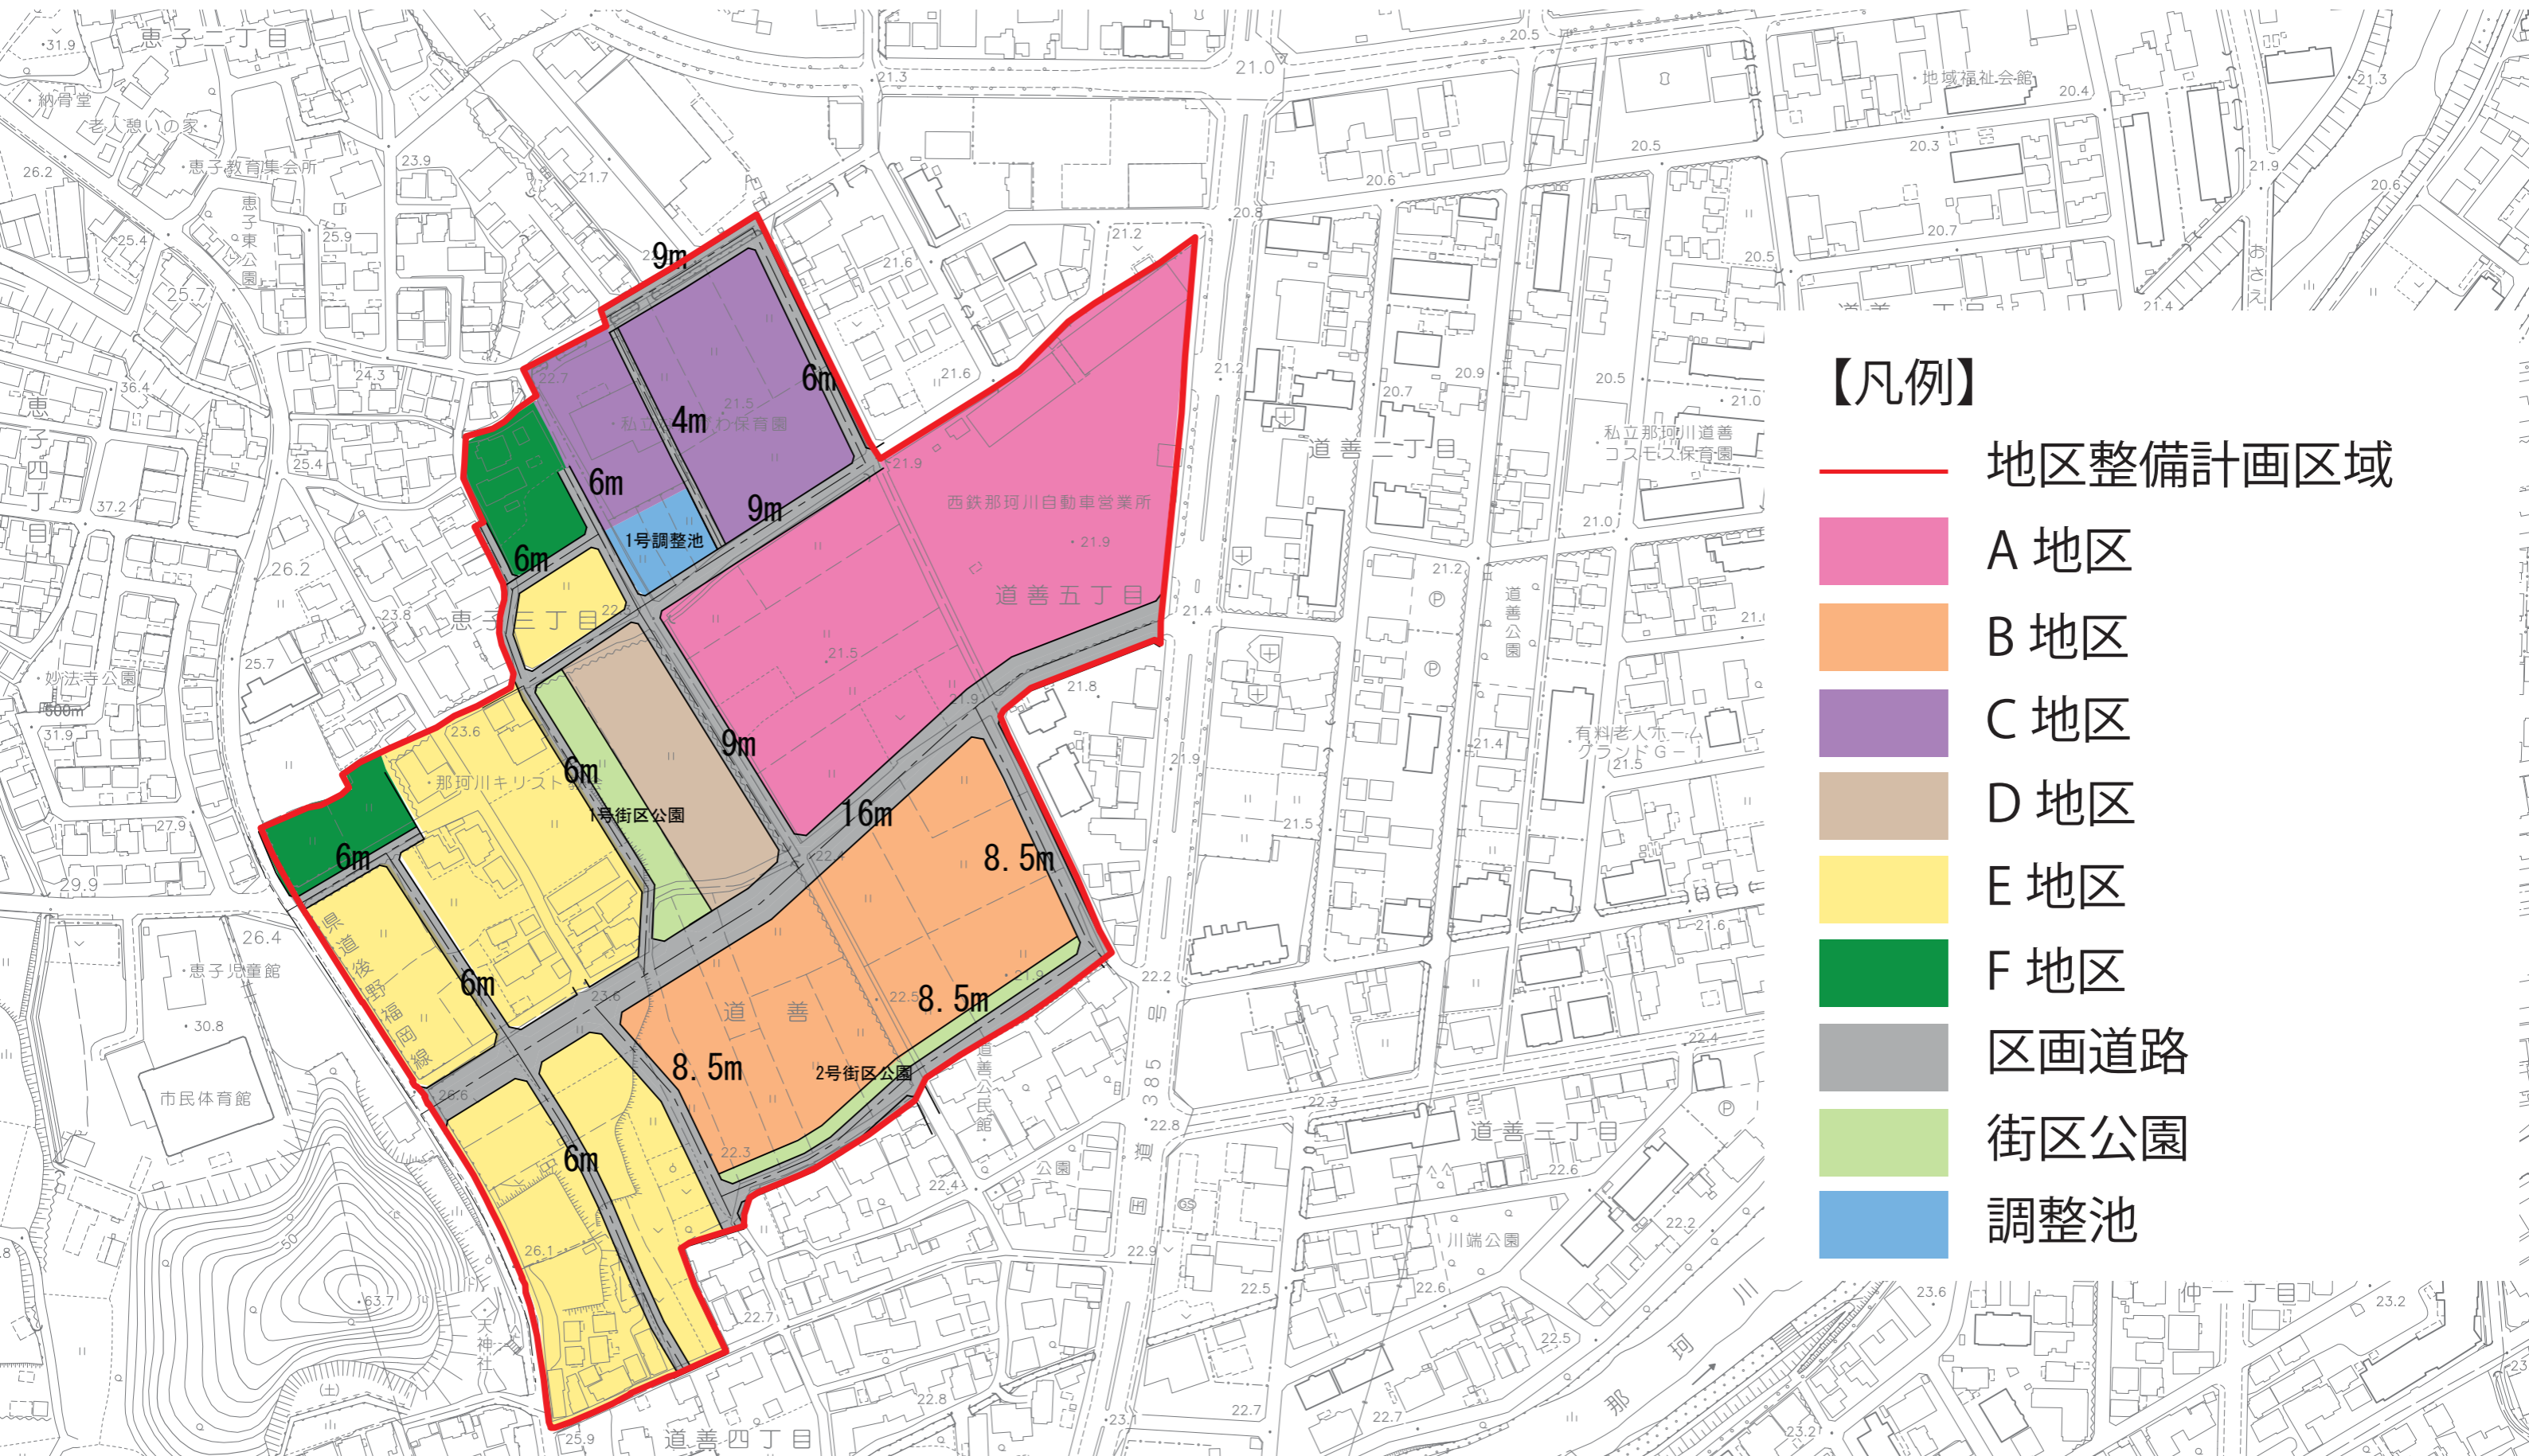

【凡例】

- 地区整備計画区域
- A 地区
- B 地区
- C 地区
- D 地区
- E 地区
- F 地区
- 区画道路
- 街区公園
- 調整池

1:2,500

0 50 100 200 300 400