


那珂川市 都市計画縦覧図 3

| | | |
|---|---|---|
| | 1 | |
| 2 | 3 | |
| 4 | 5 | 6 |
| | 8 | 9 |

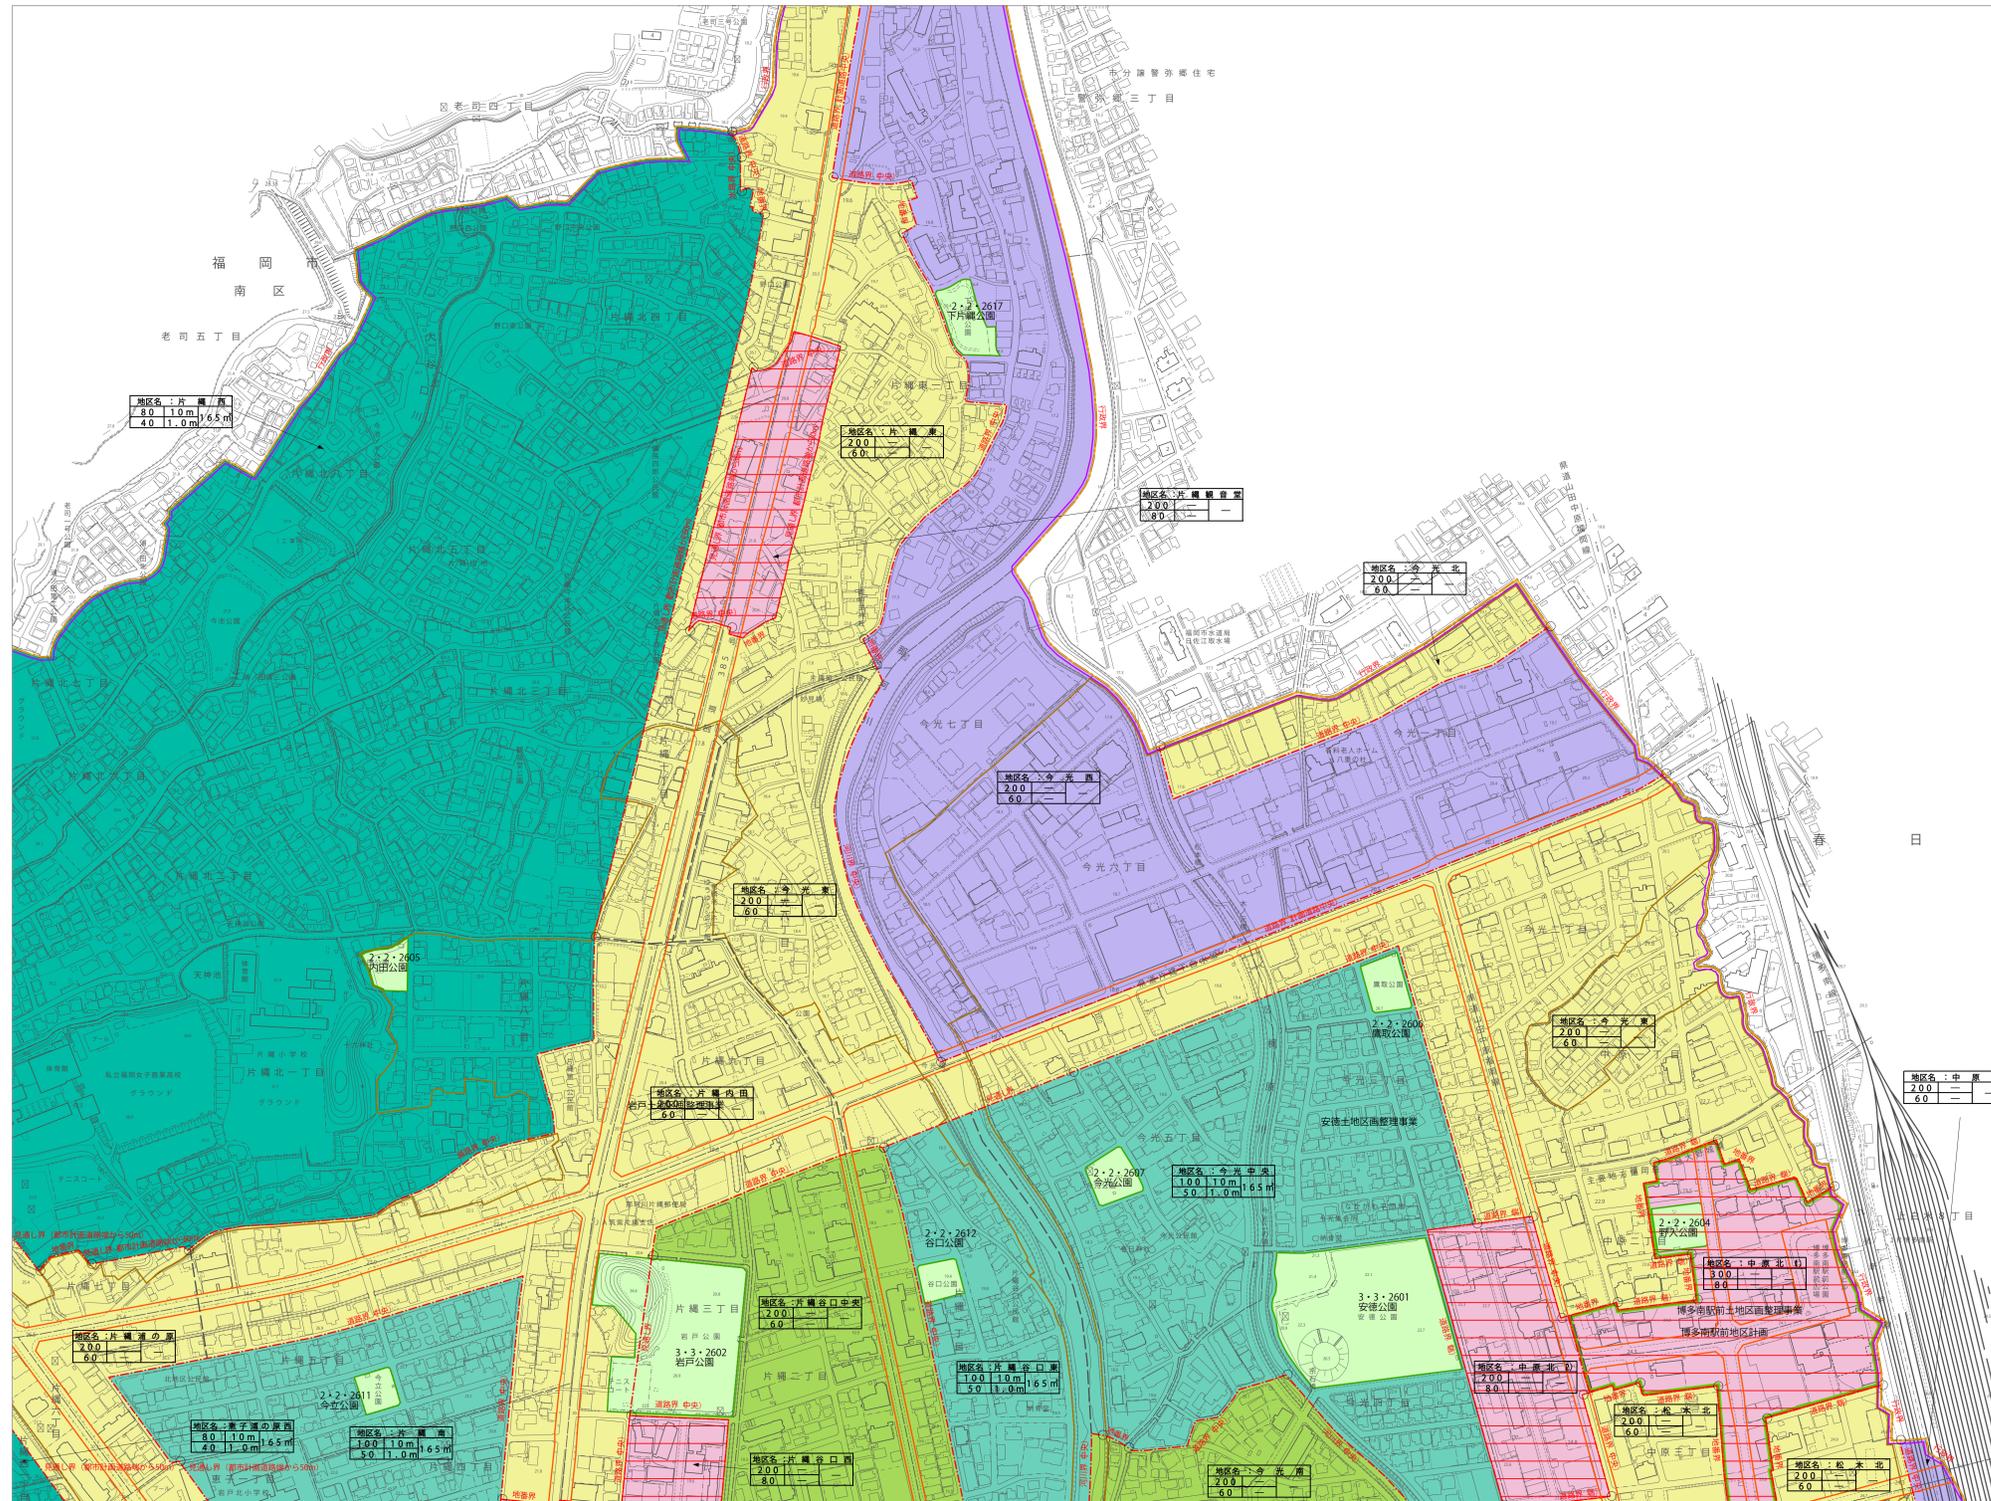

| 地区名 | | |
|------|------|------|
| 容積率 | 高さ制限 | 最低 |
| 建ぺい率 | 外壁後退 | 敷地規模 |
| 2.0 | — | — |
| 6.0 | — | — |

- 凡例**
- 第一種低層住居専用地域
 - 第二種低層住居専用地域
 - 第一種中高層住居専用地域
 - 第一種住居地域
 - 近隣商業地域
 - 準工業地域
 - 用途境
 - 地区界
 - 都市計画区域
 - 市街化区域界
 - 都市計画道路
 - 都市計画公園
 - 準防火地区
 - DD区域界
 - 土地区画整理事業区域
 - 都市施設
 - 地区計画
 - 高度地区

1:2,500

