


計画図（福岡広域都市計画地区計画の変更（那珂川市決定））

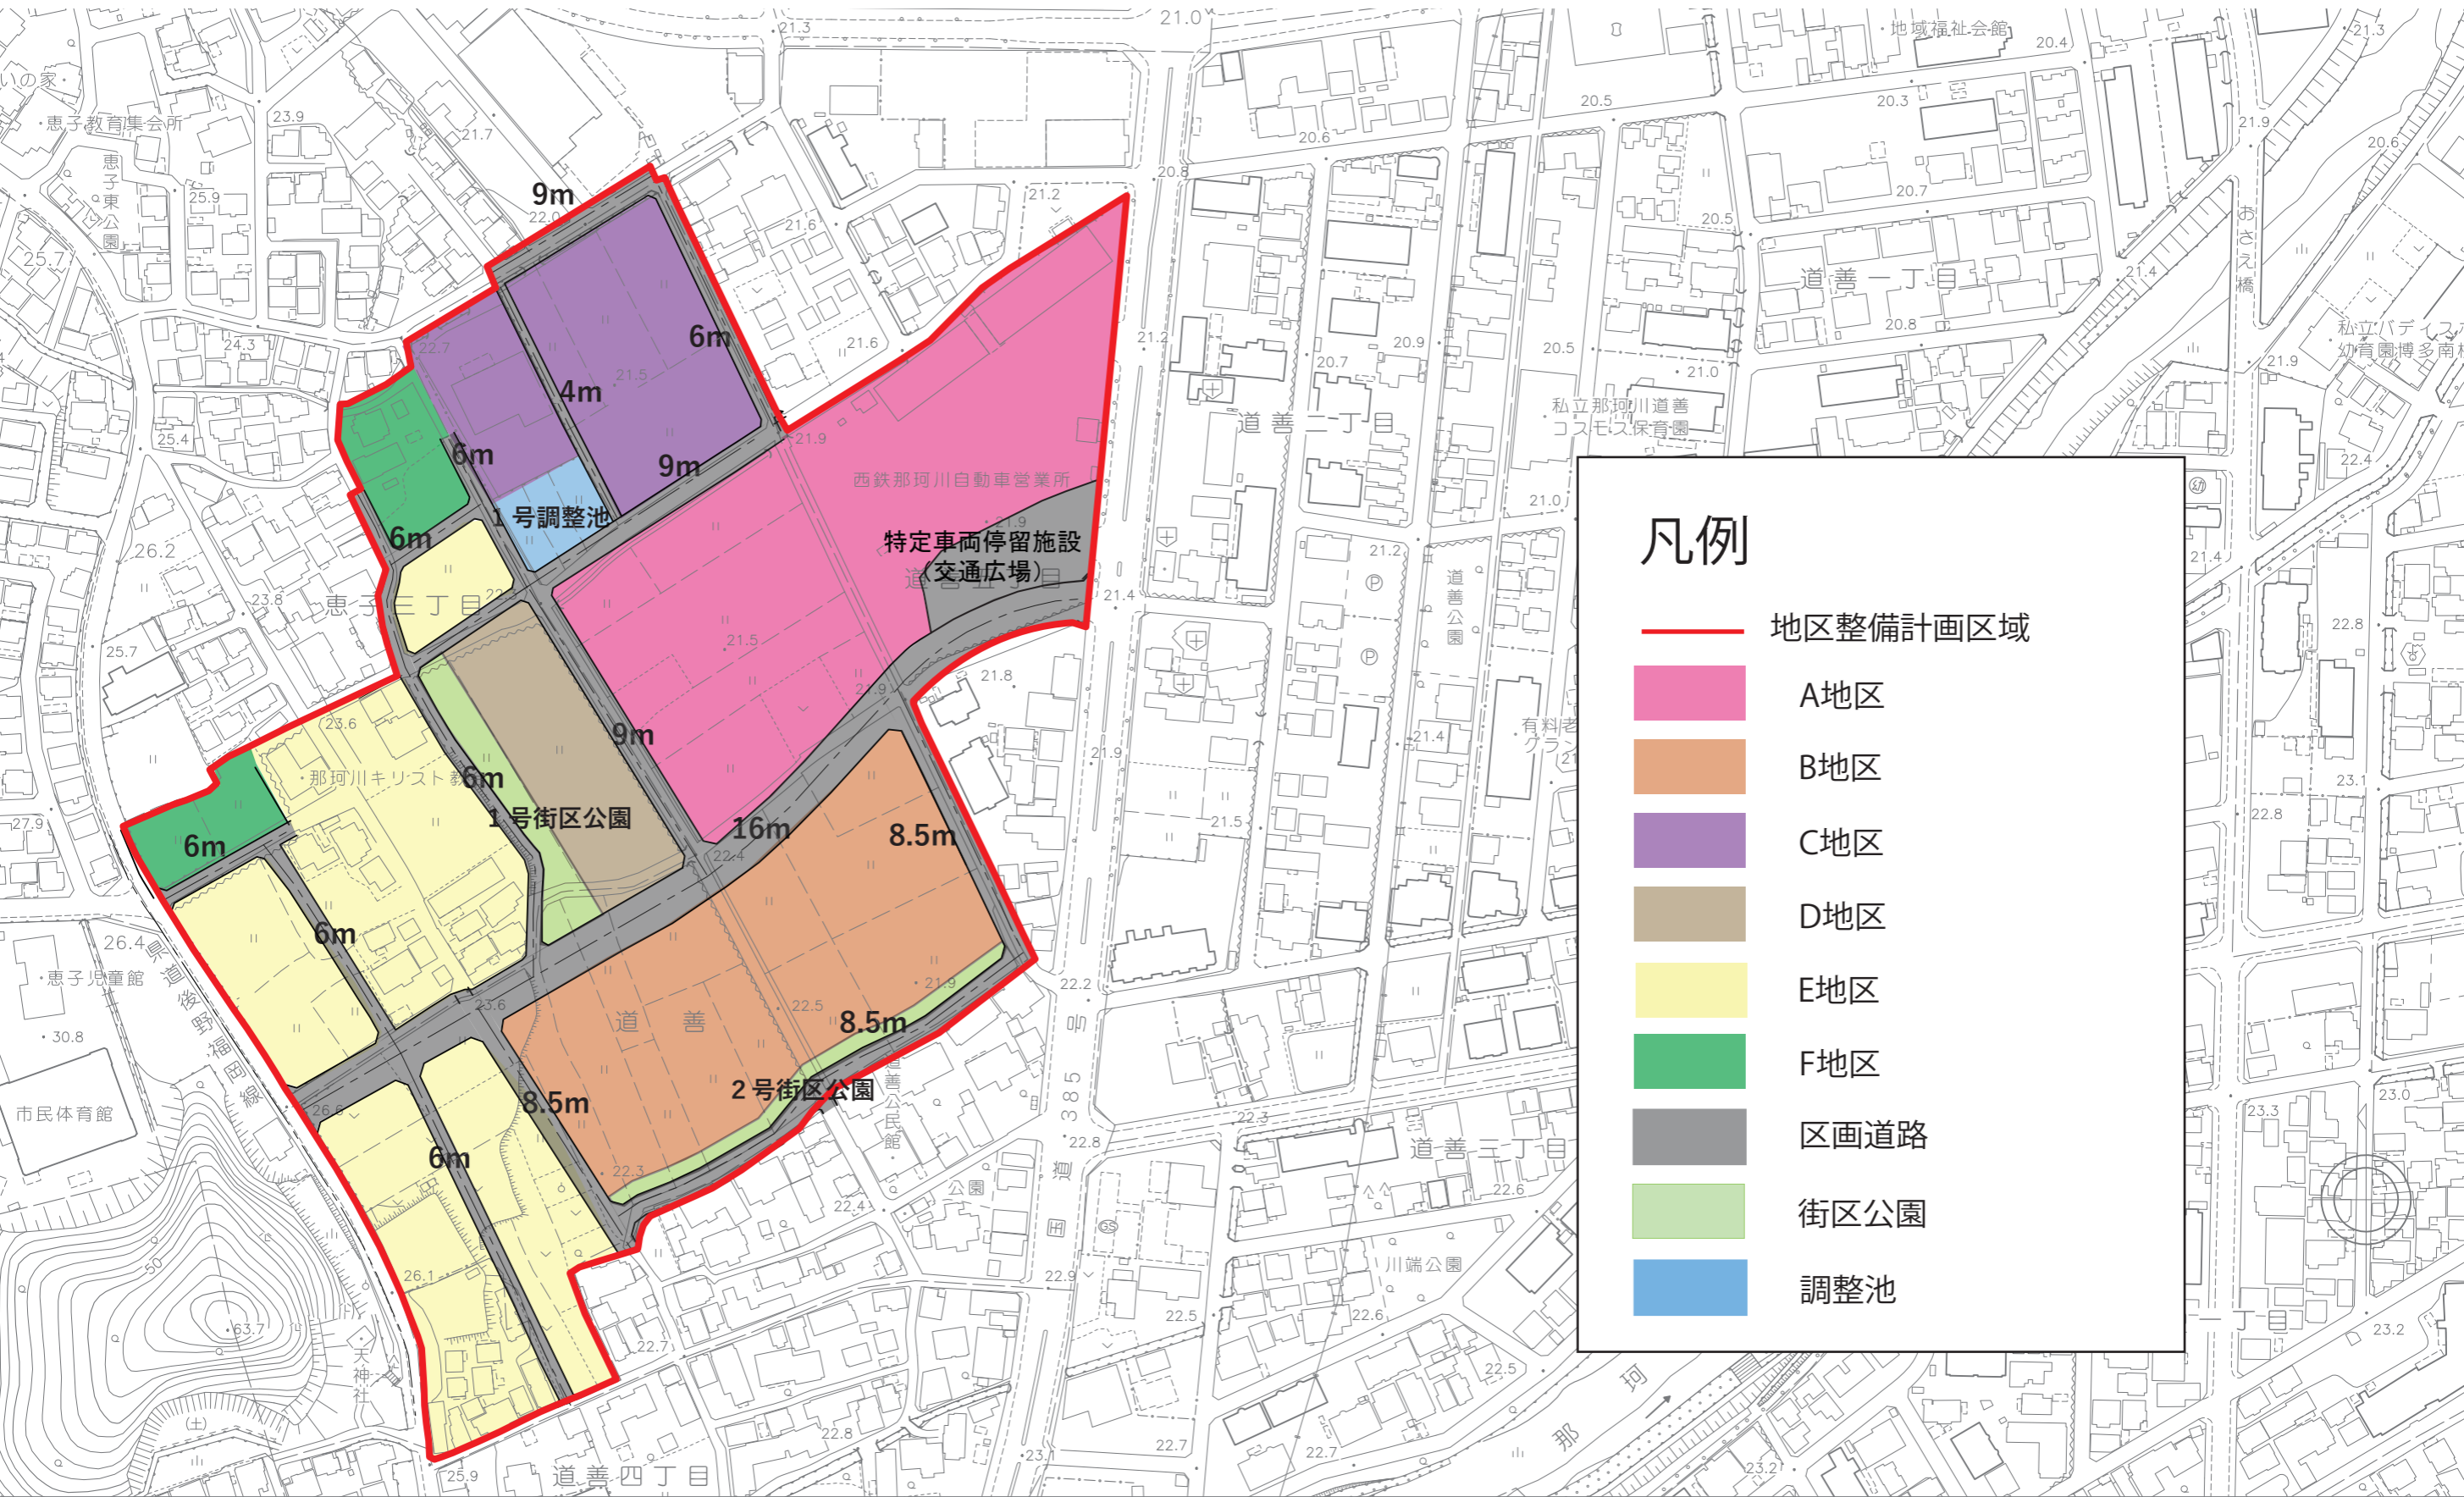

凡例

- 地区整備計画区域
- A地区
- B地区
- C地区
- D地区
- E地区
- F地区
- 区画道路
- 街区公園
- 調整池

1 : 2,500

0 50 100 200 300 400