
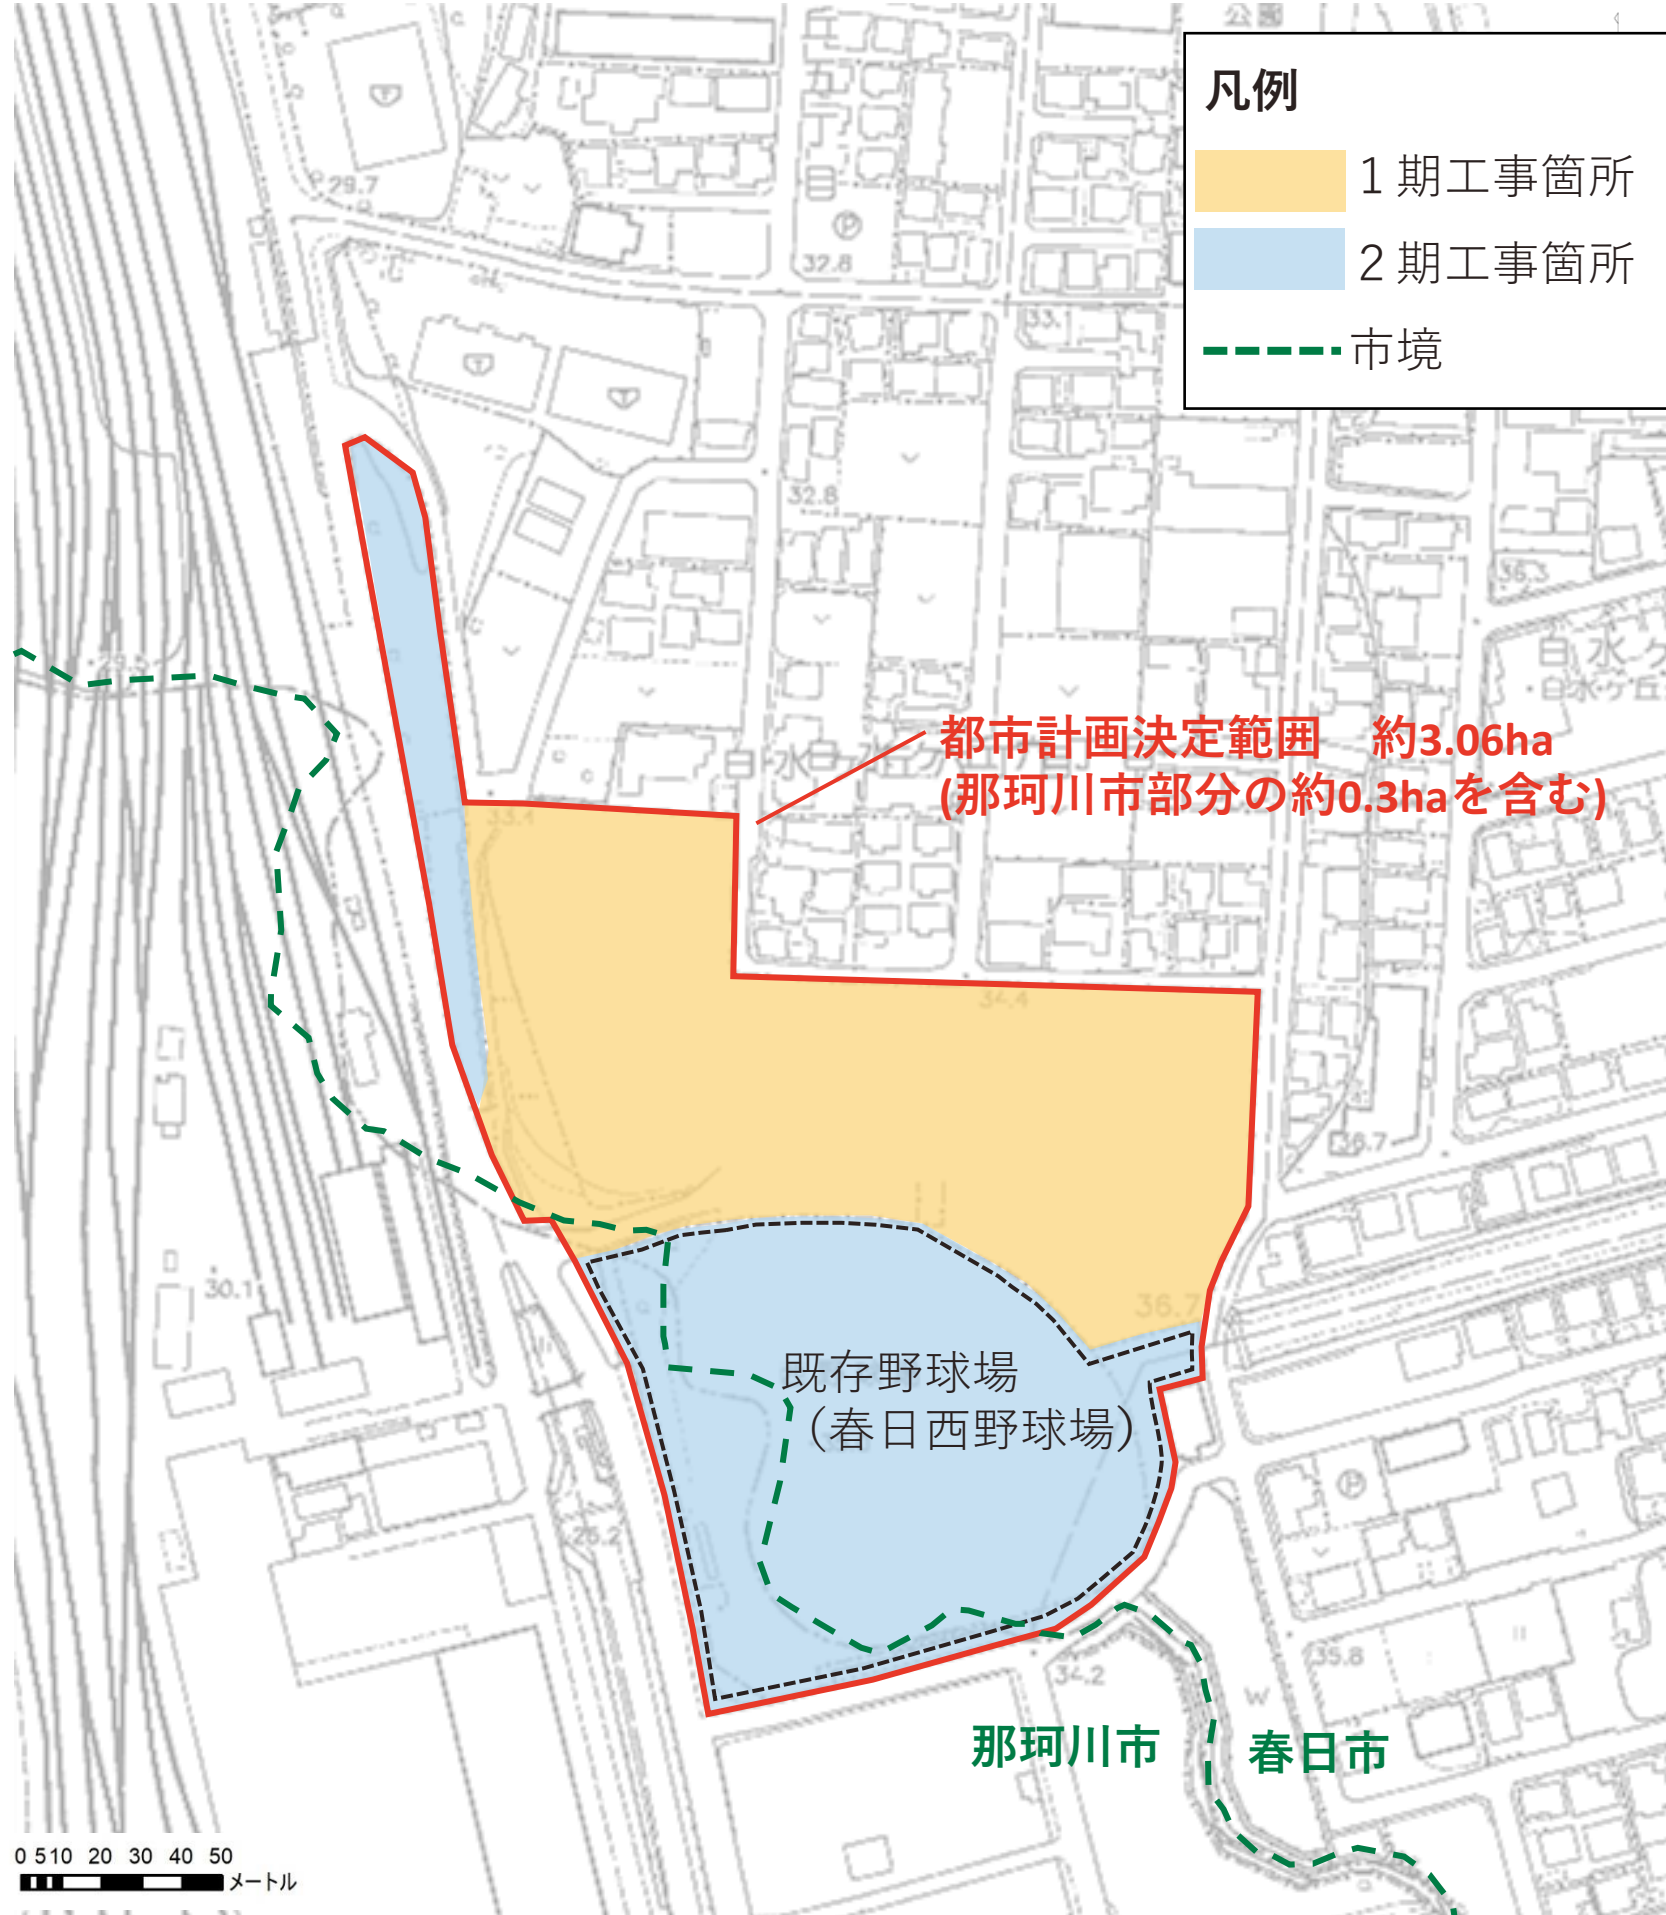


春日西多目的広場公園の都市計画決定（春日市決定）の概要

■スケジュール（予定）

- R4.10～ 1期工事
- R5.10 1期工事箇所供用開始
- R6～R9 既存野球場用地買収・2期工事
- R9.4 2期工事箇所供用開始

■位置図

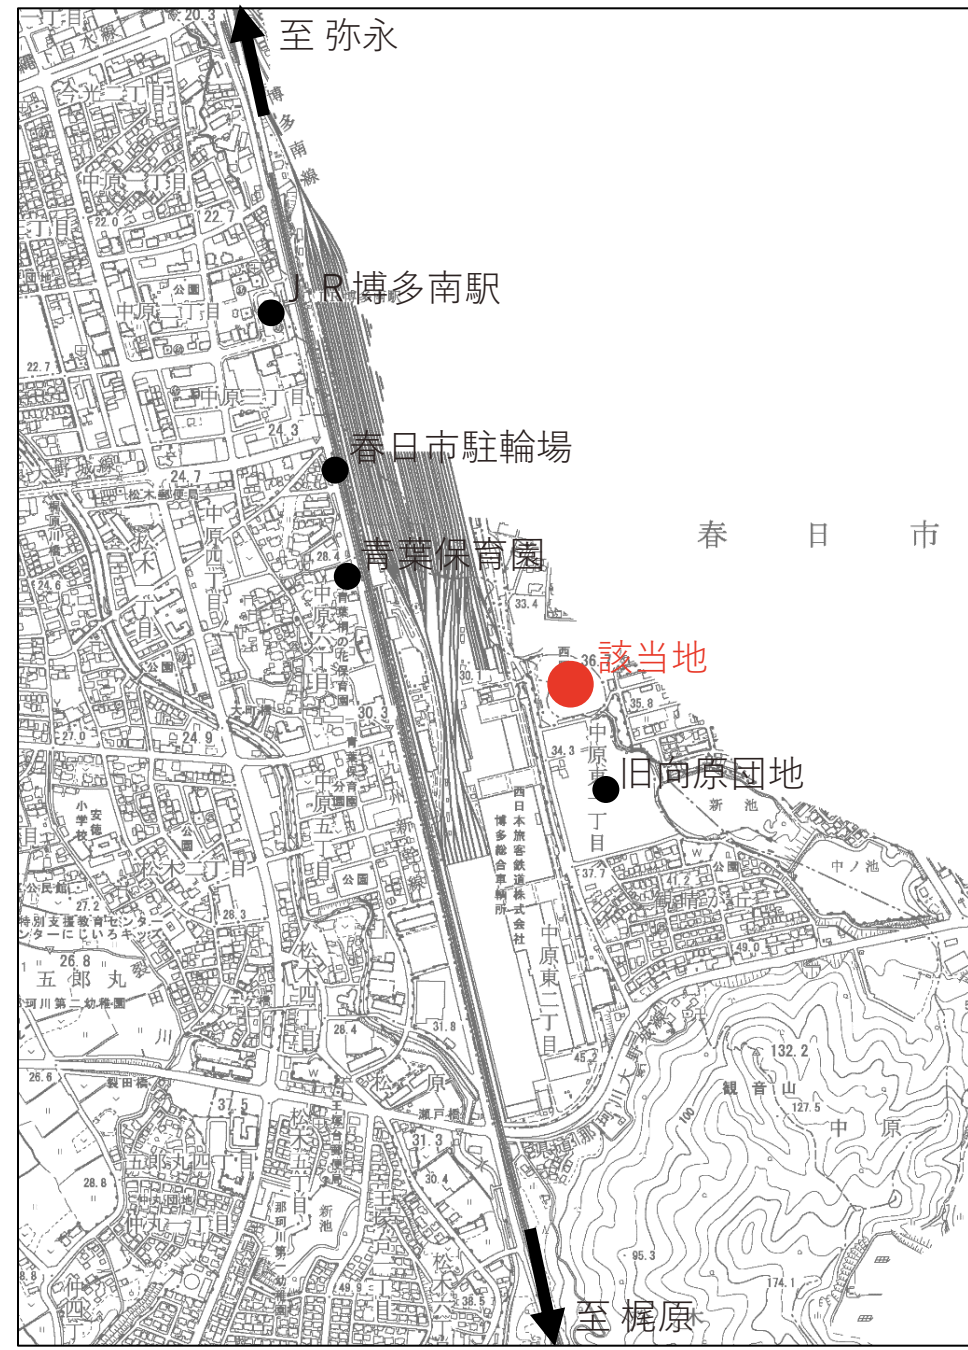

凡例

- 1期工事箇所
- 2期工事箇所
- 市境