


道善・恵子
土地区画整理事業

総合運動公園線 工事残土について

活用予定残土
20,000m³

置き場の想定面積
パターン①H=4.0m
→5,000m²

パターン②H=2.0m
→10,000m²

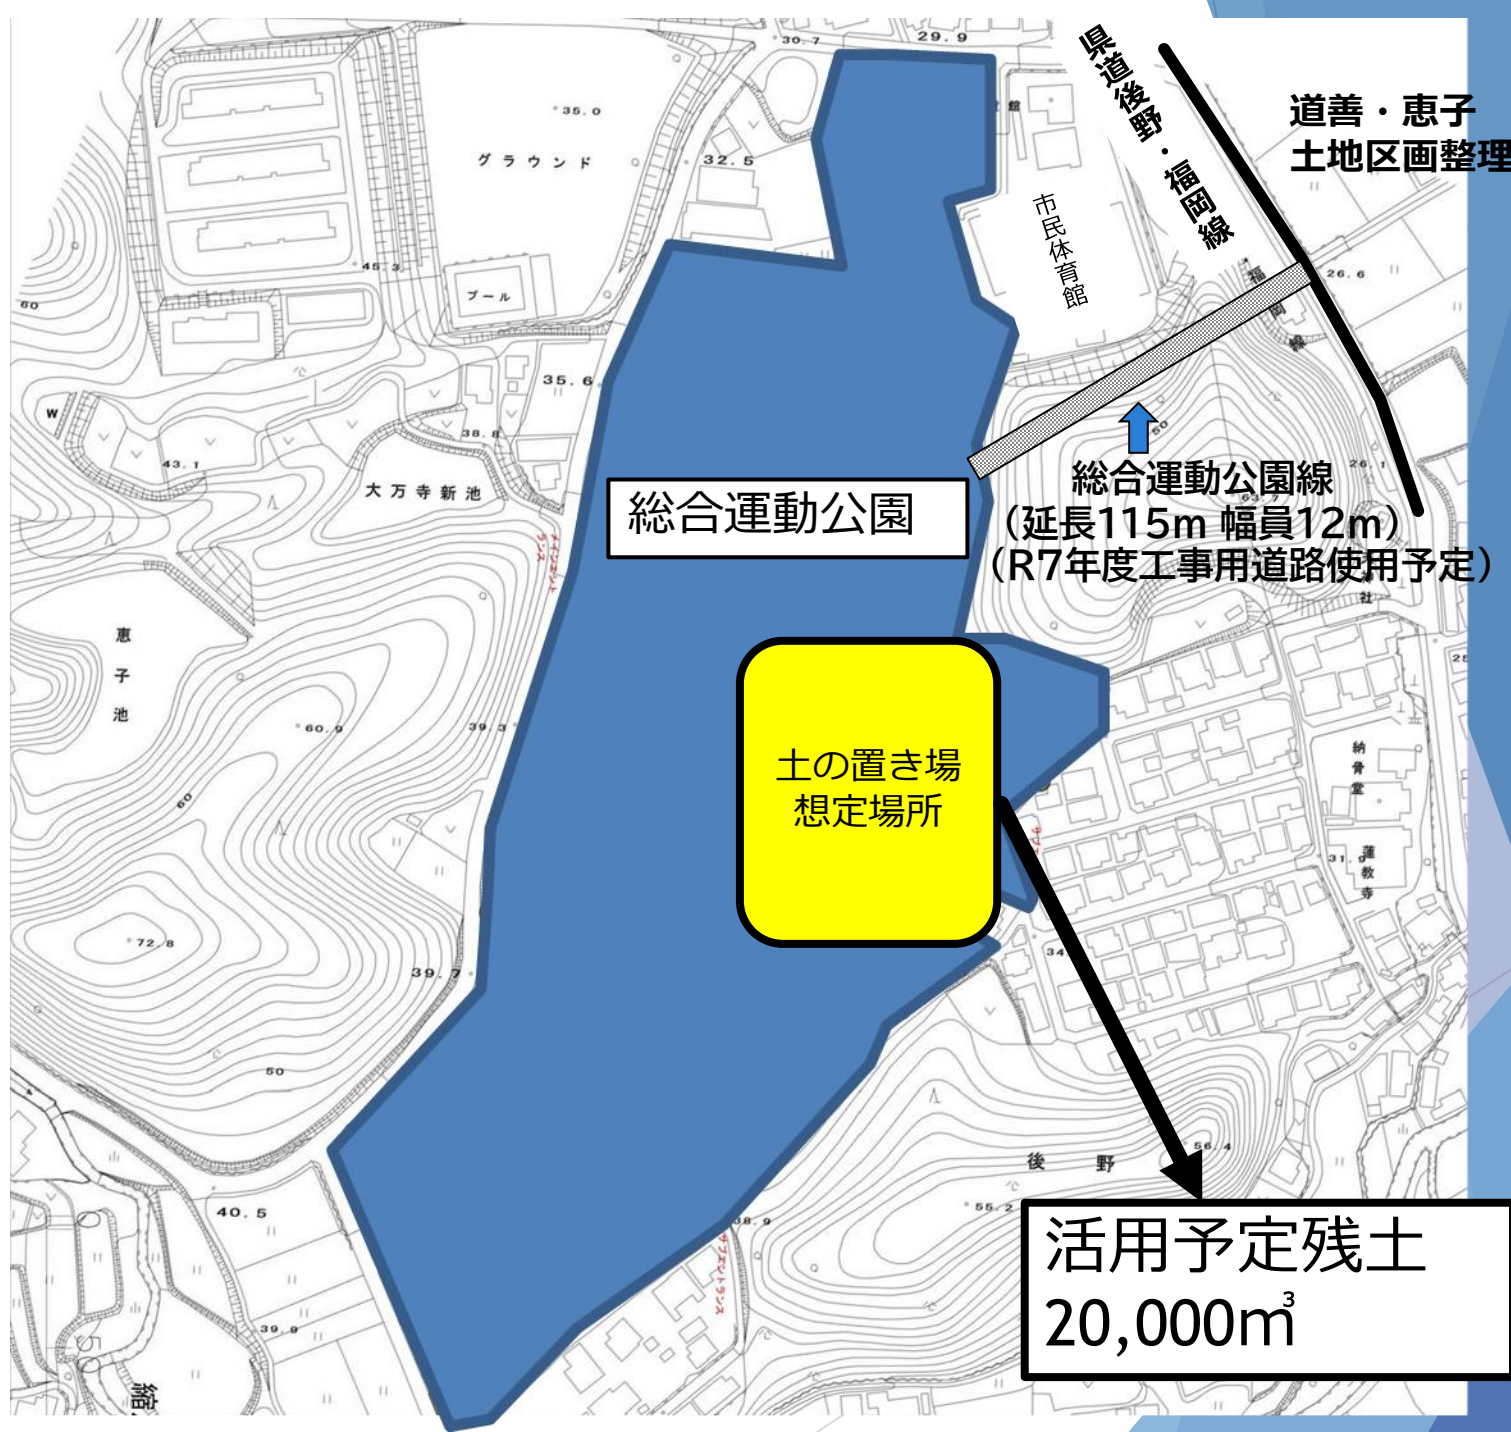

活用予定残土
20,000m³