


# 計画図（用途地域の変更）

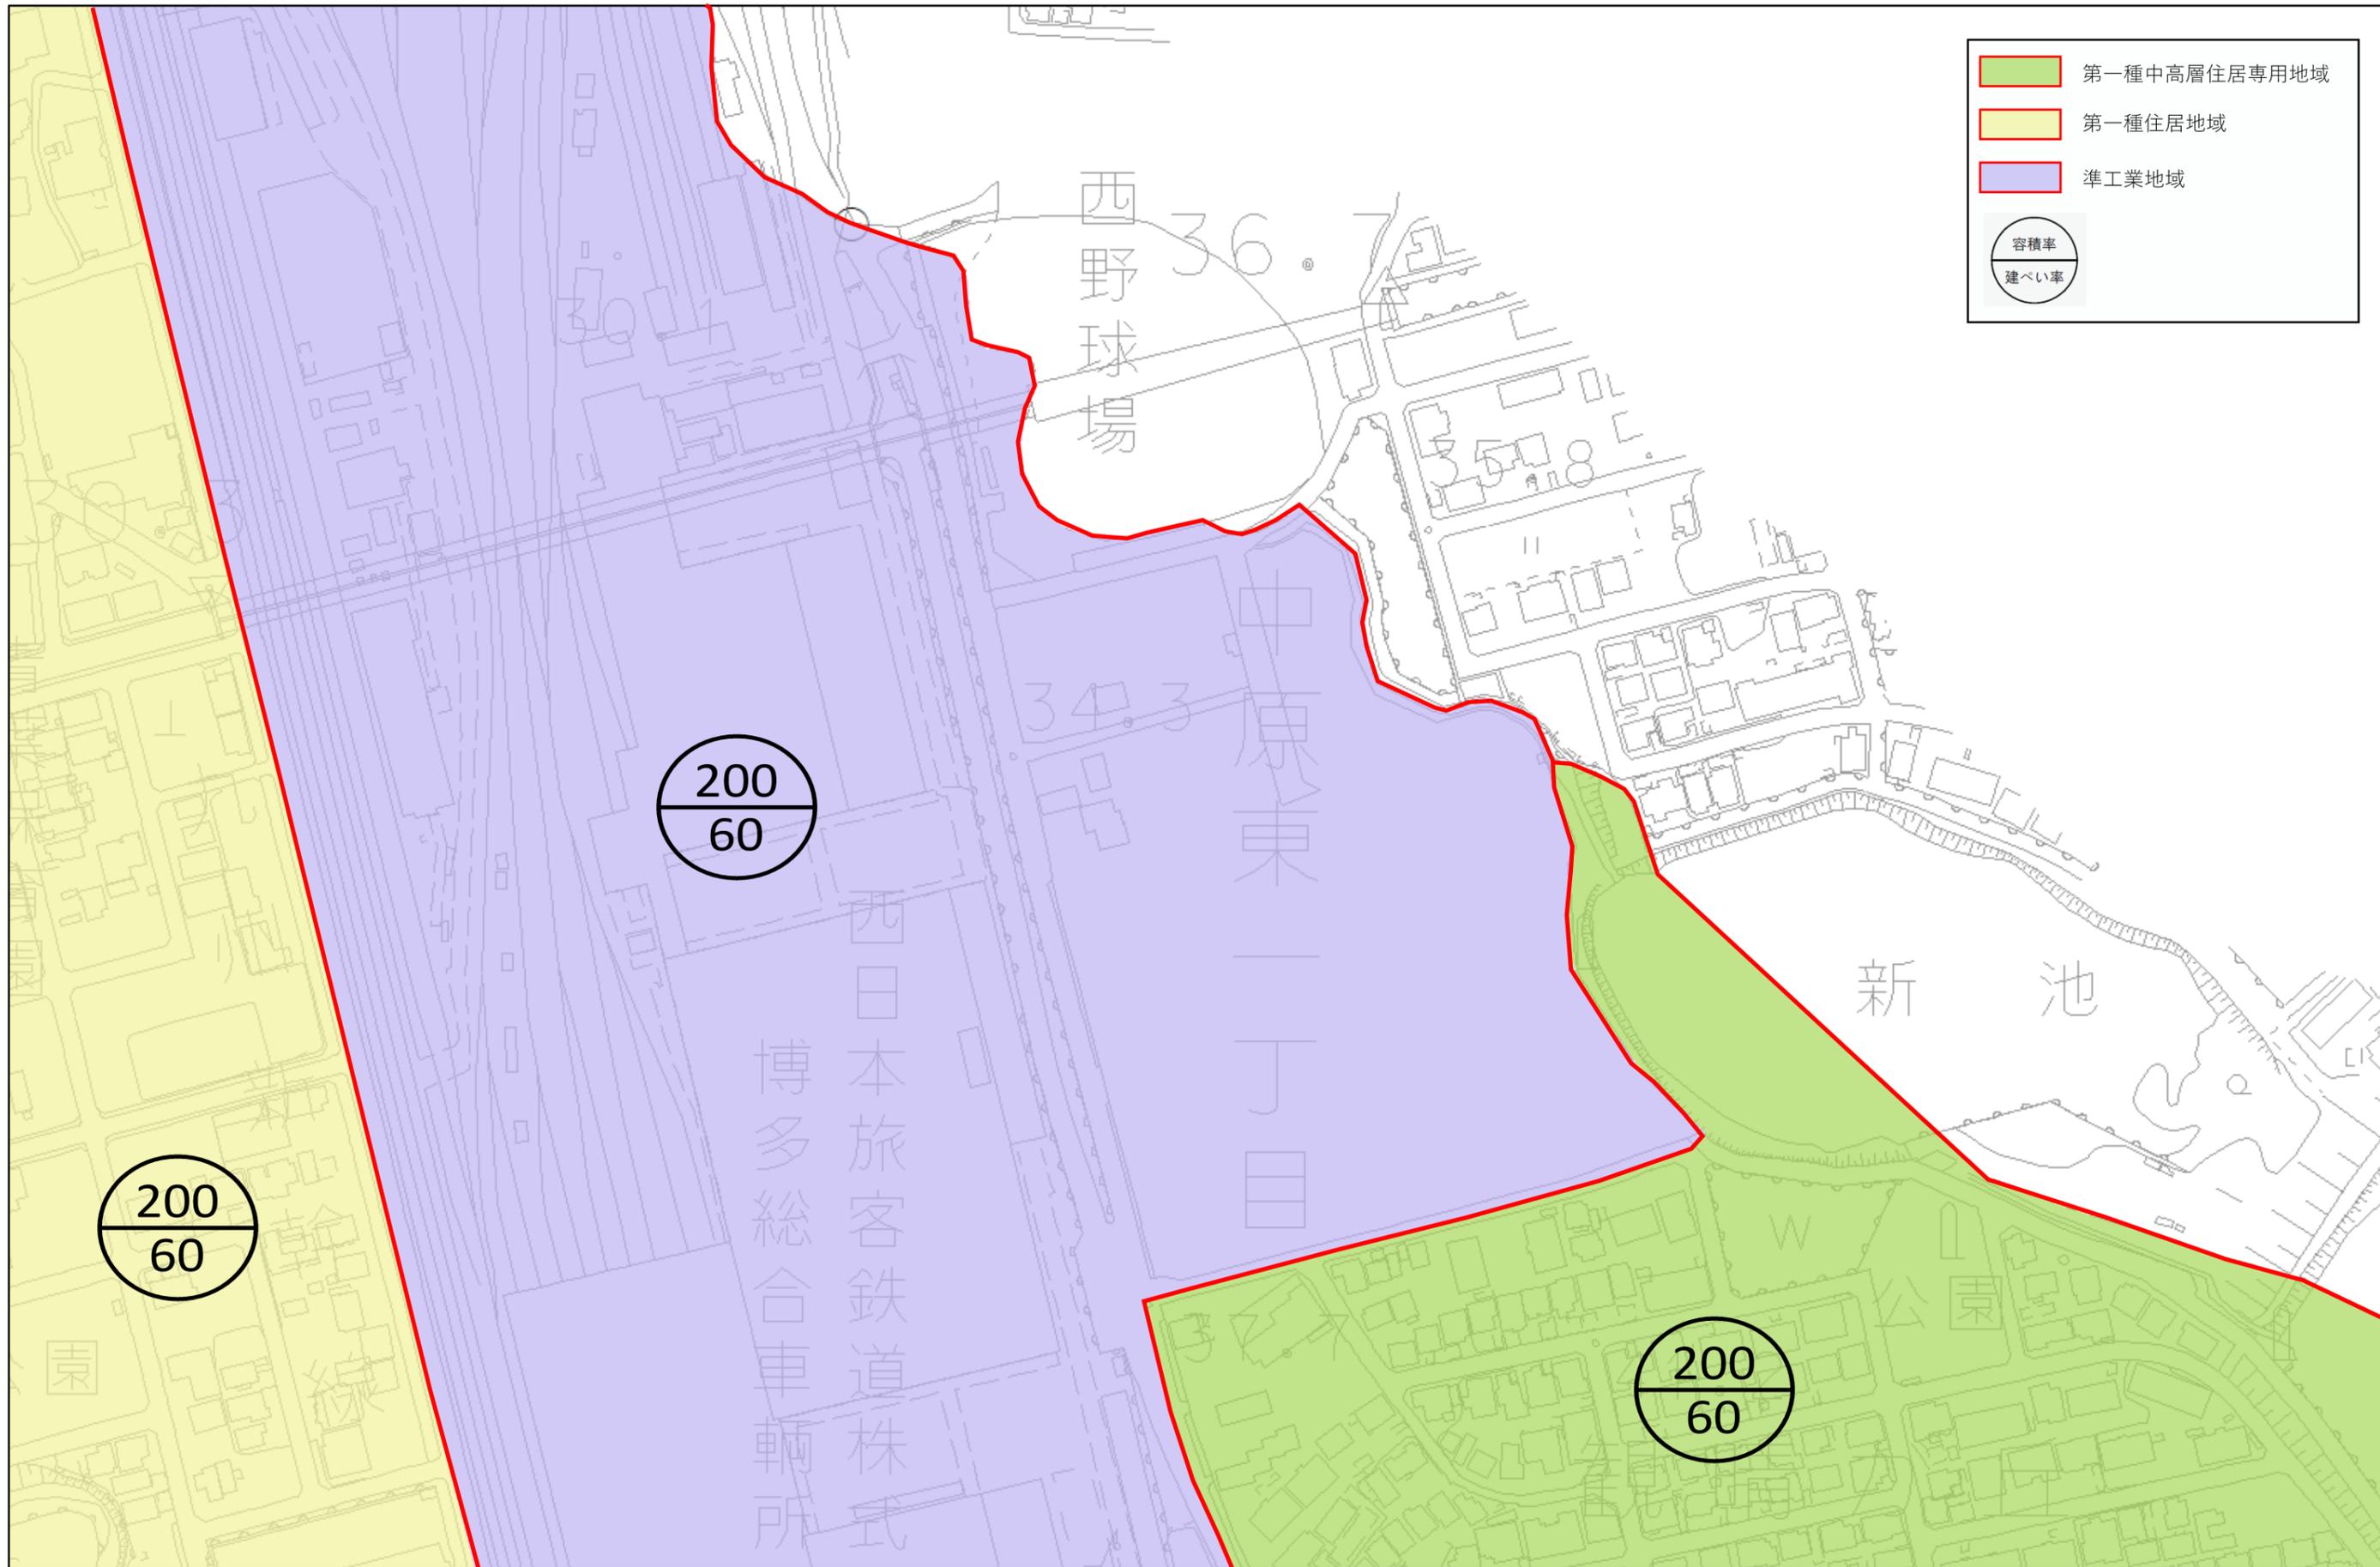

	第一種中高層住居専用地域
	第一種住居地域
	準工業地域
	容積率 建ぺい率