


計画図（用途地域の変更）

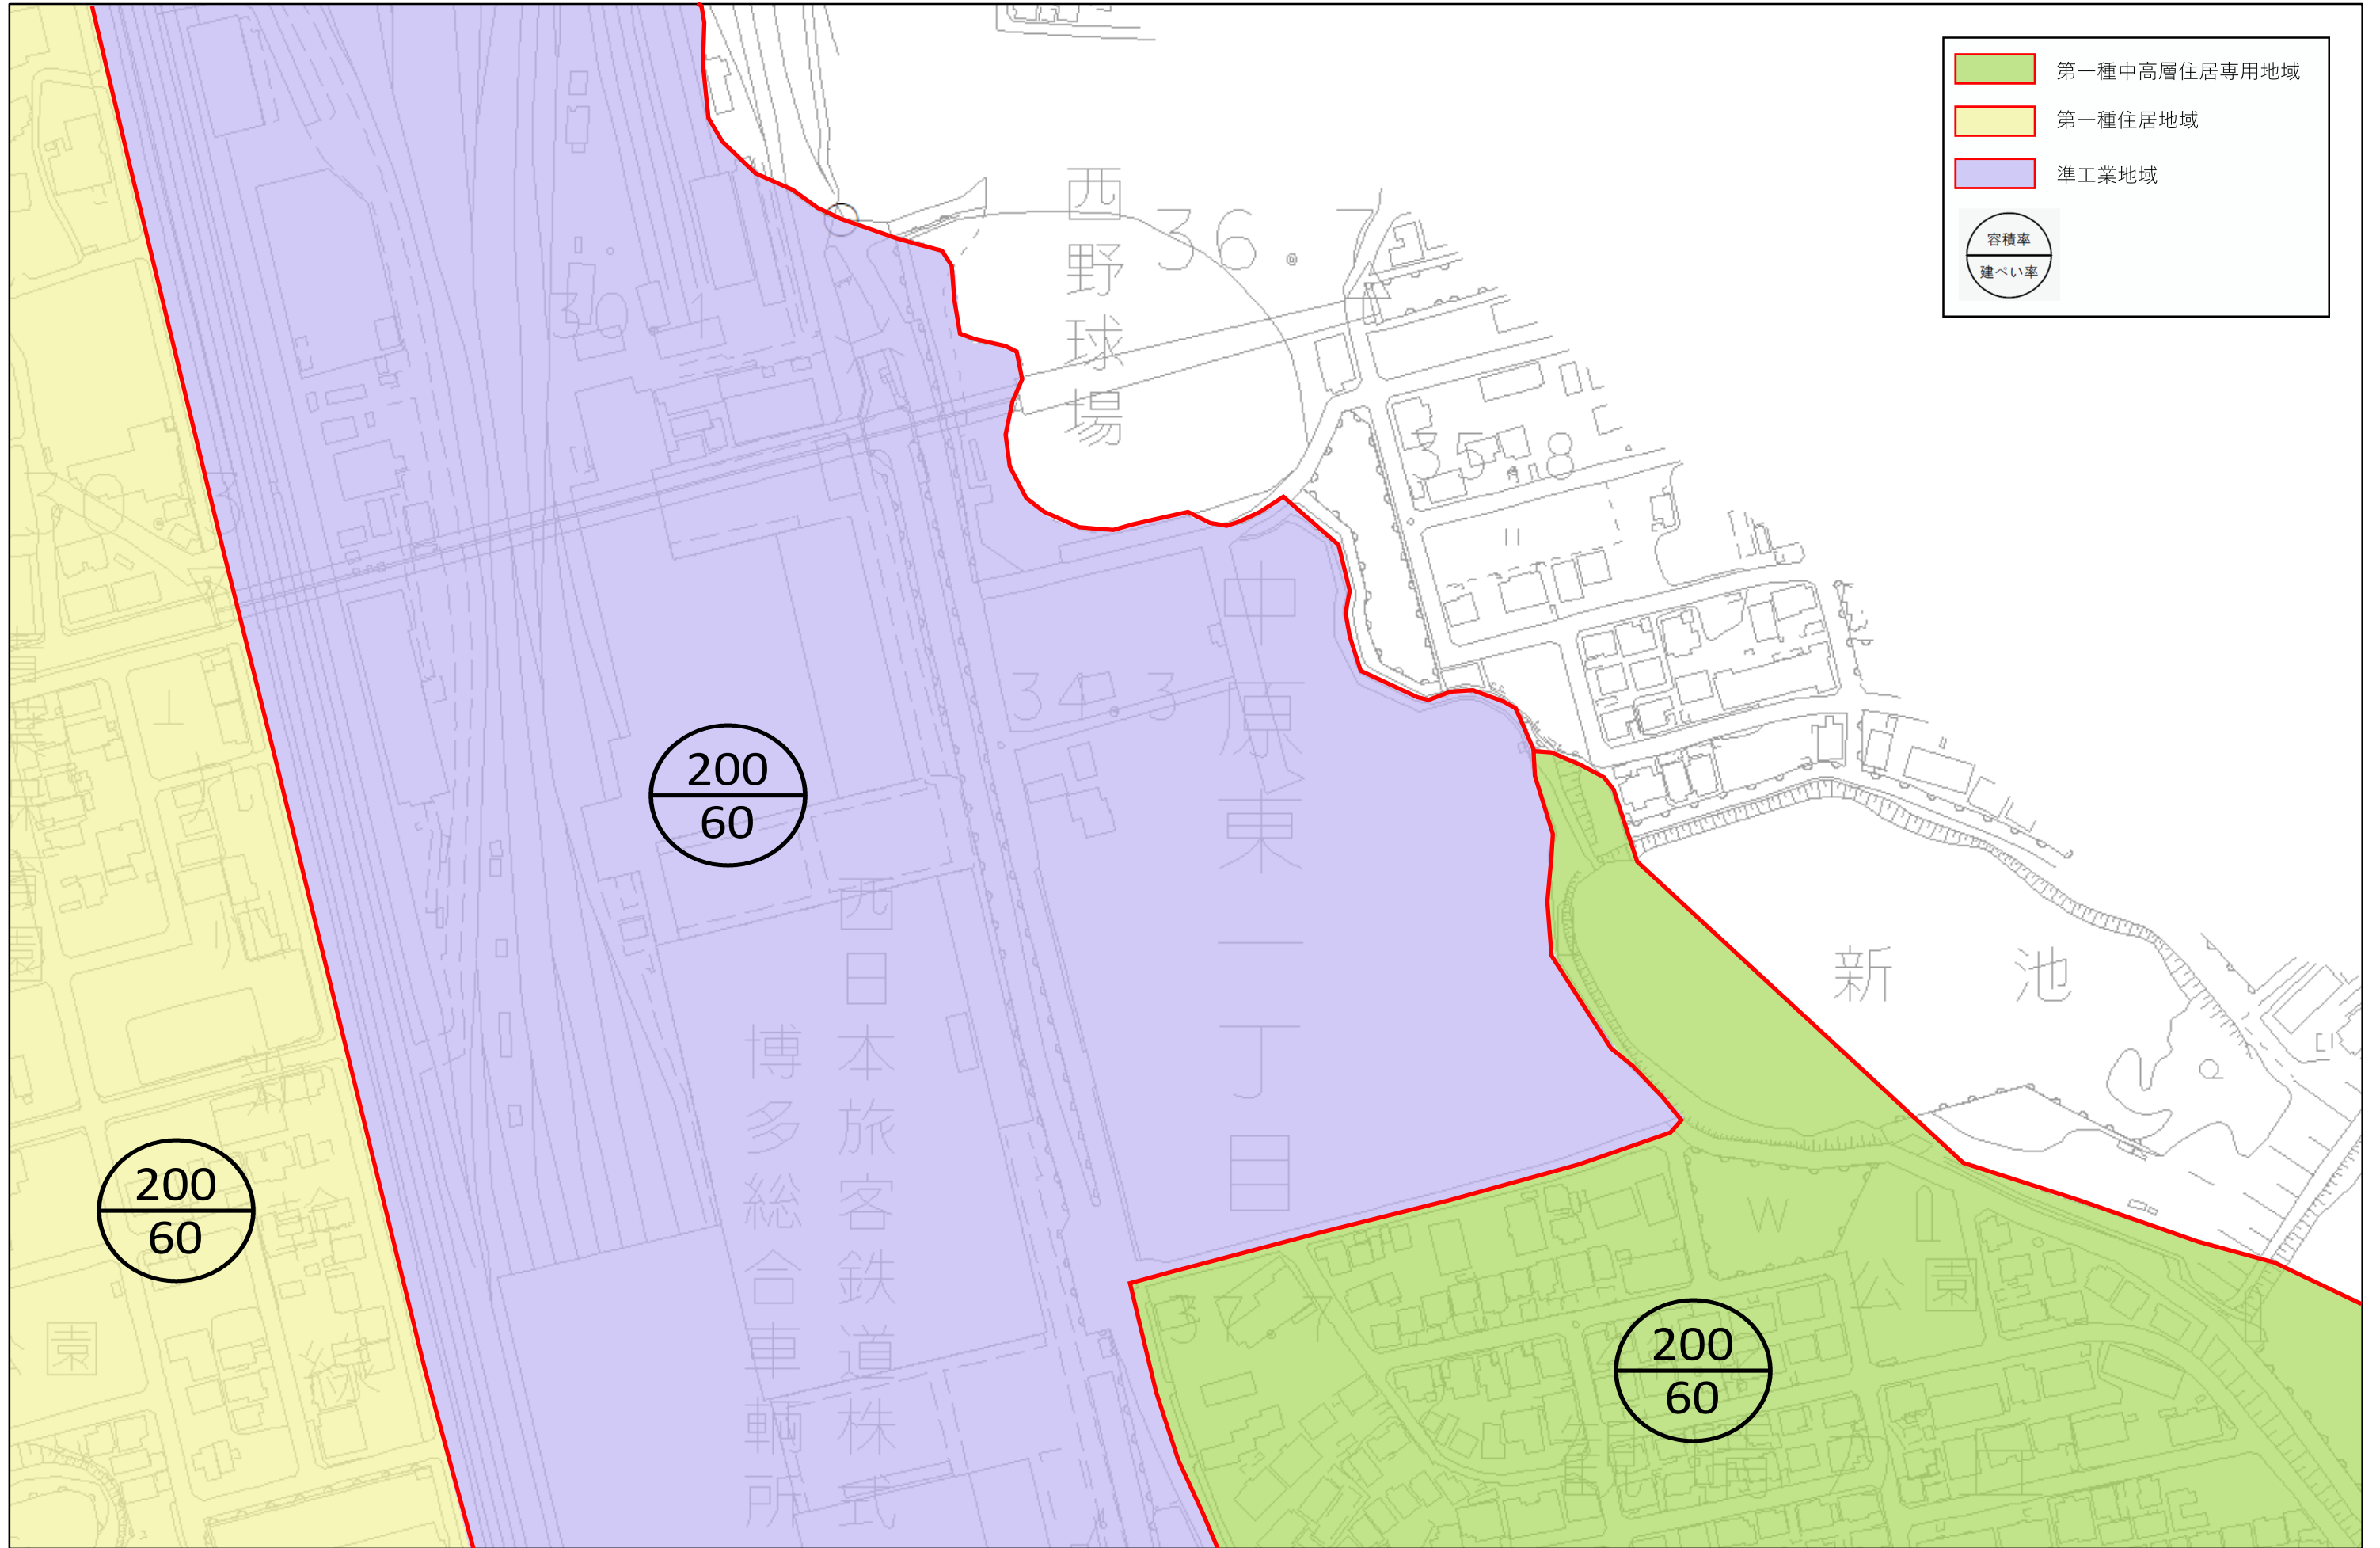

計画図（用途地域の変更） 新旧対照図

