


添付資料 6 市道総合運動公園線流域図

流域図 S=1:500

工事年度	令和 年 度 起 工 第 号 工 区
工事名	総合運動公園地区 橋
路線名	那珂川市 町 大字 恵子 地内
工事箇所	那珂川市 町 大字 恵子 地内
図面名	流域図
縮尺	S=1:500 図面番号 全 00 葉之内 1 号
施工主体	那珂川市役所
認 可	<input type="checkbox"/> 当 初 実 査 定 <input type="checkbox"/> 第 回 変 更 施 第 回 変 更

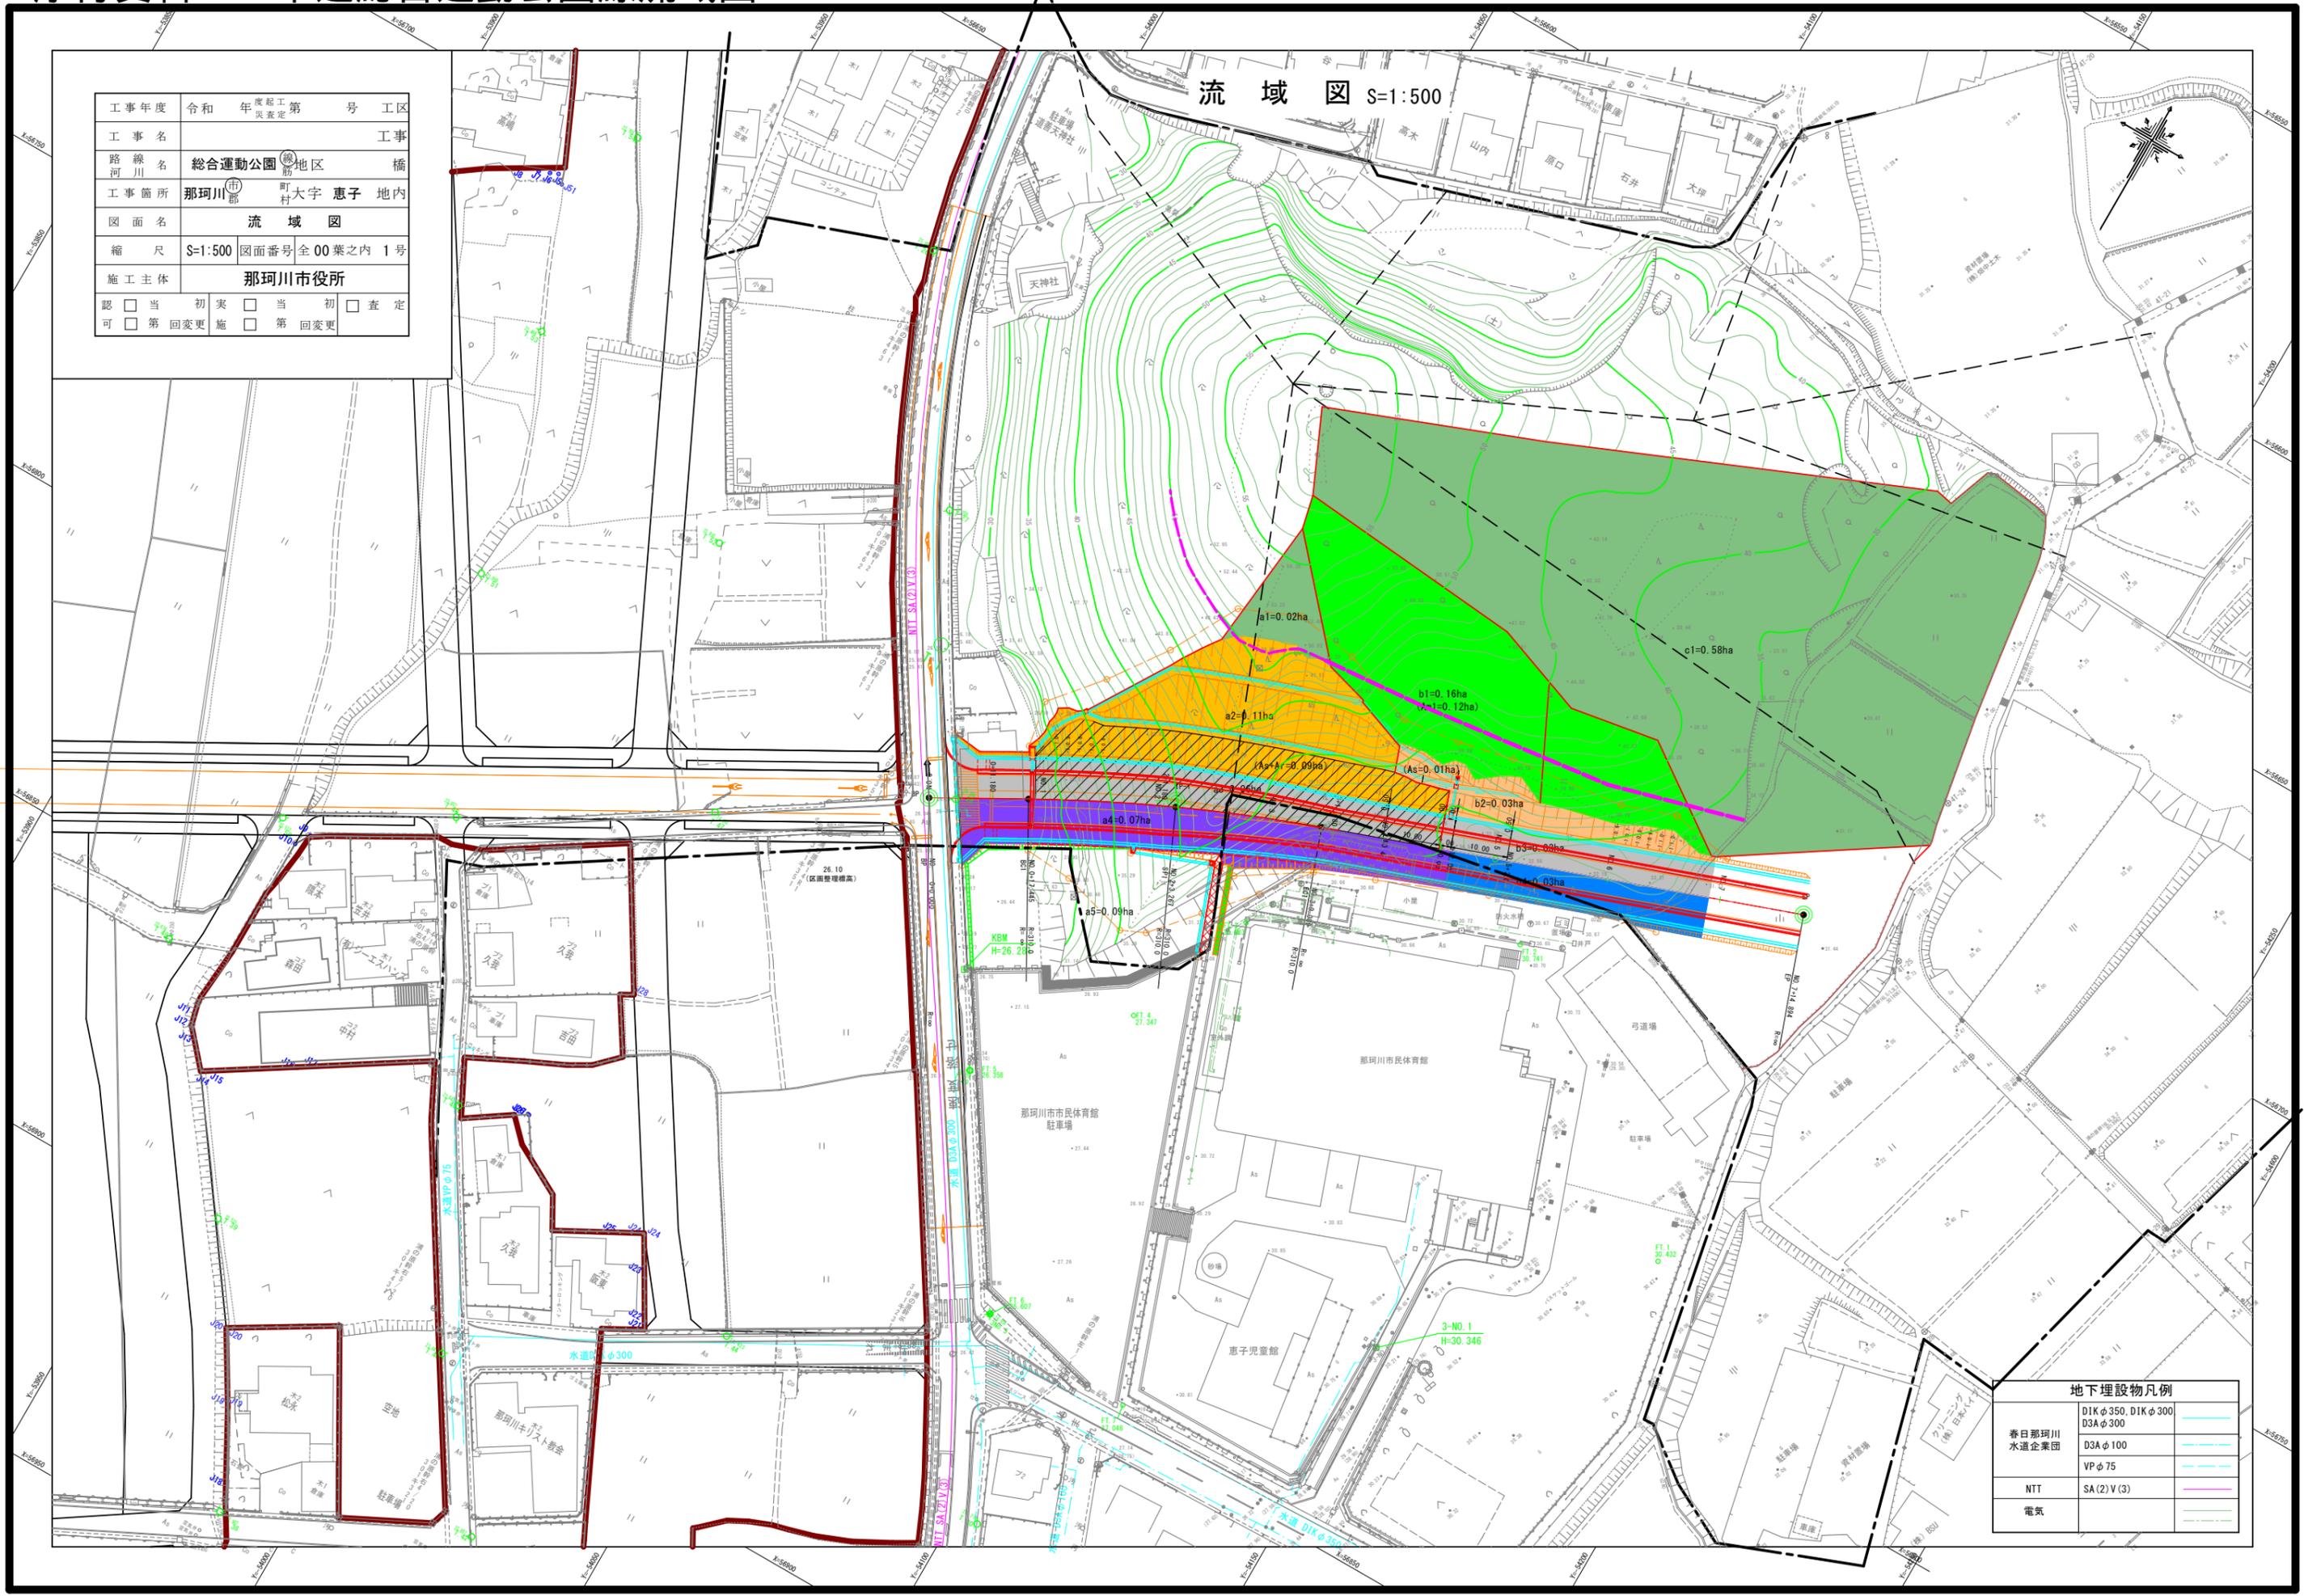

春日那珂川 水道企業団	D1K φ350, D1K φ300 D3A φ100 VP φ75
NTT	SA (2) V (3)
電気	