


図1 福岡広域都市計画区域区分の変更（福岡県決定）
計画図

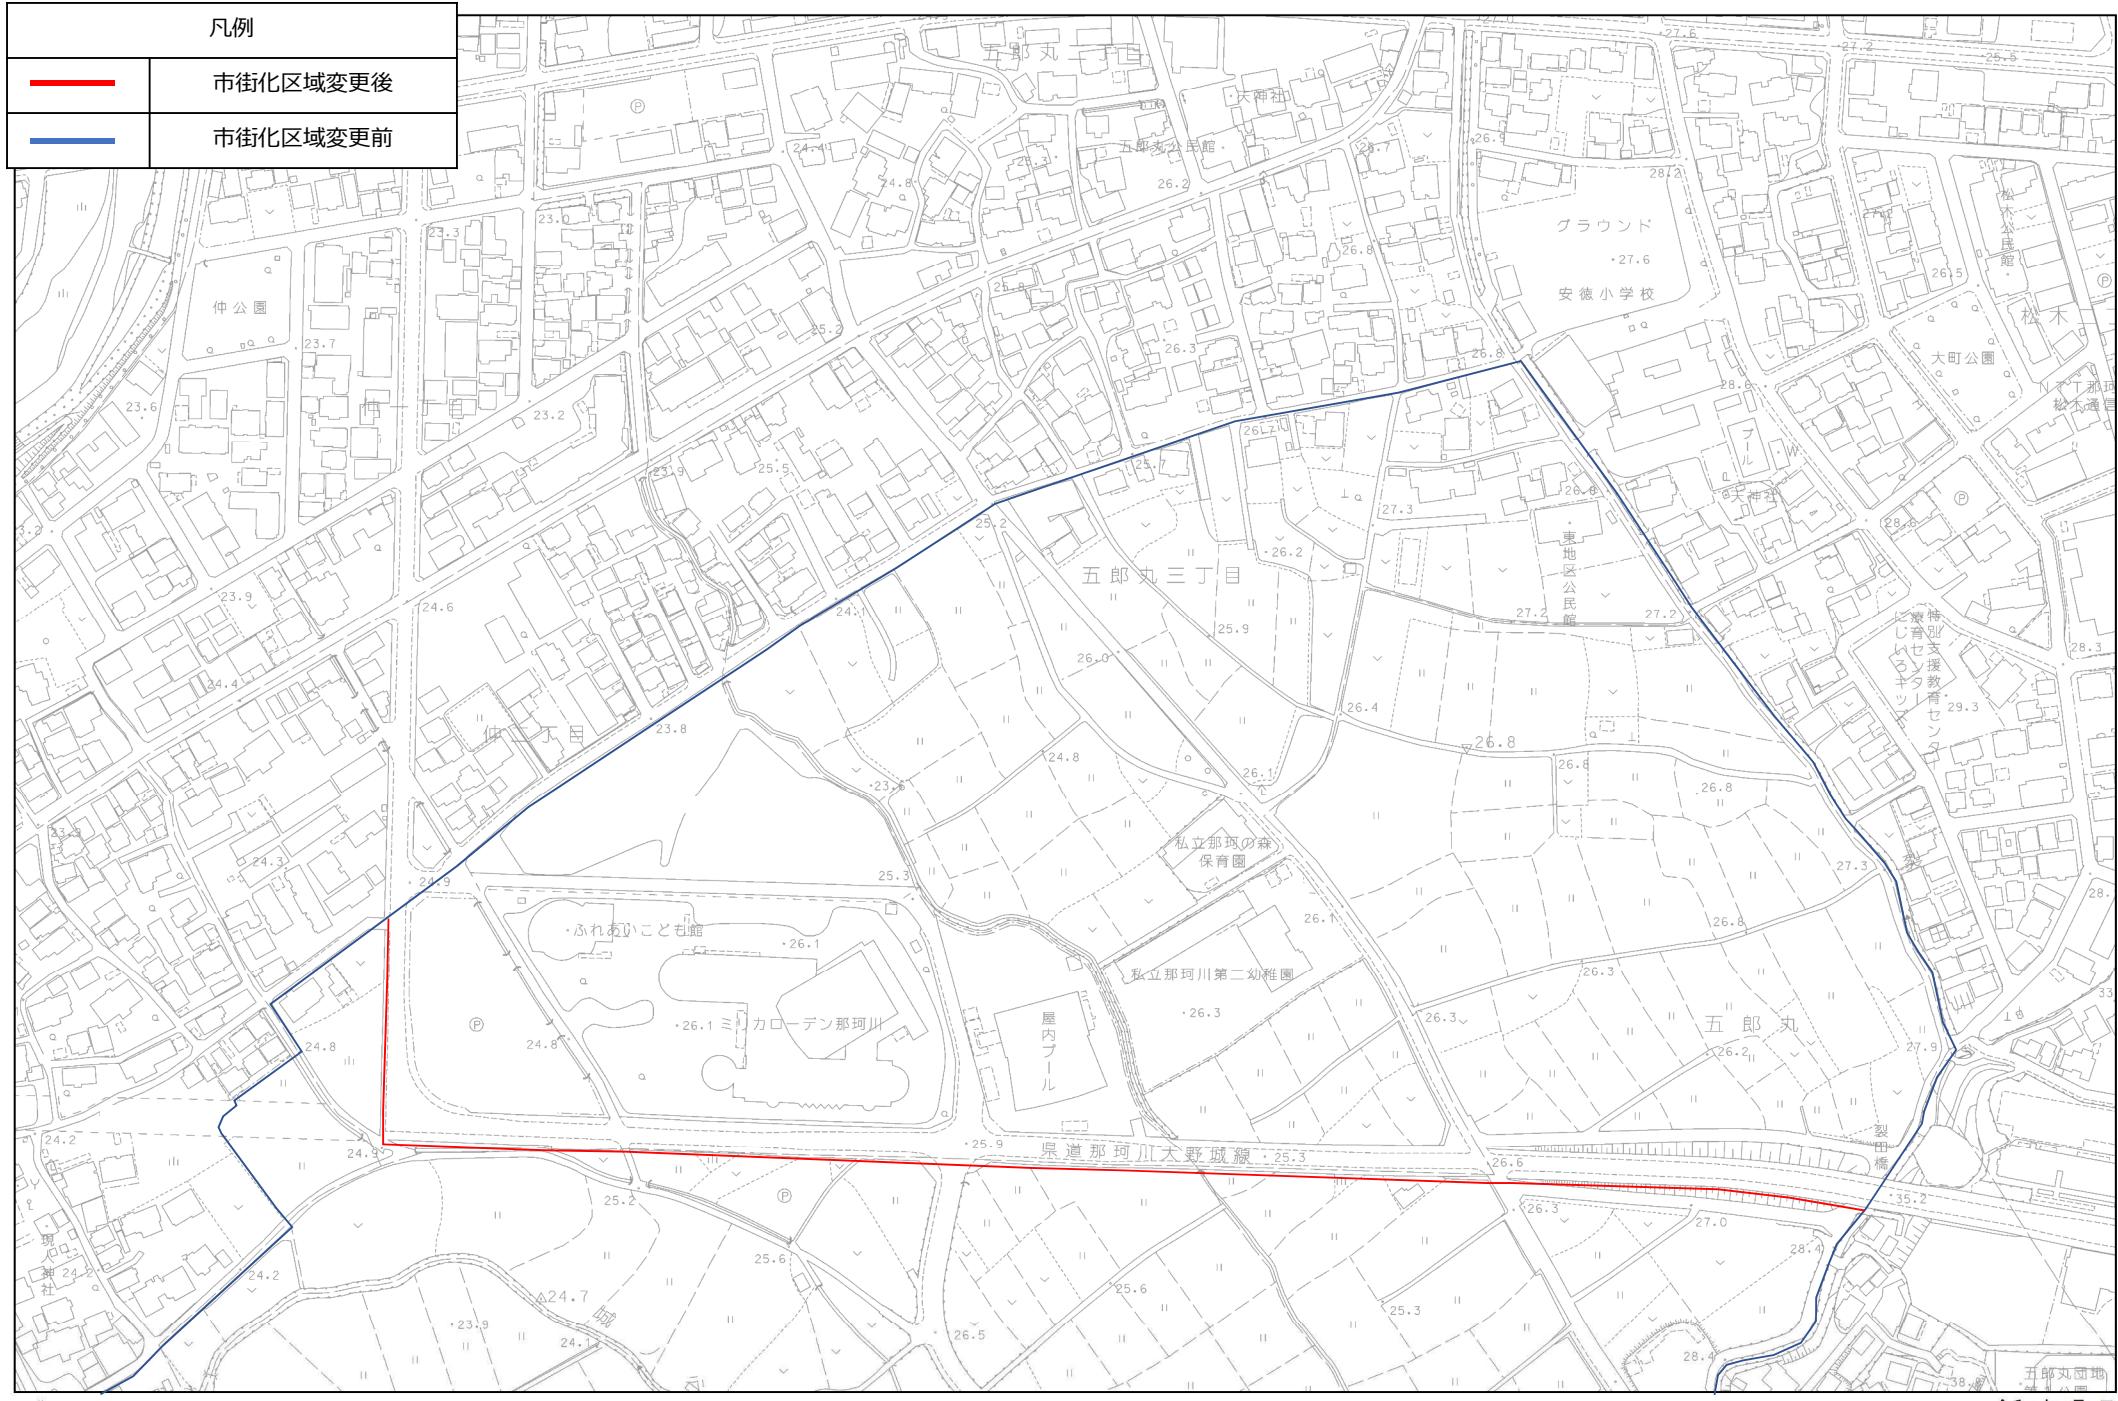

この図面は参考資料であり、司法上の権利関係を示したものではありません。

1:2,500

0 10 20 40 60 80 100 メートル

令和6年2月2日