
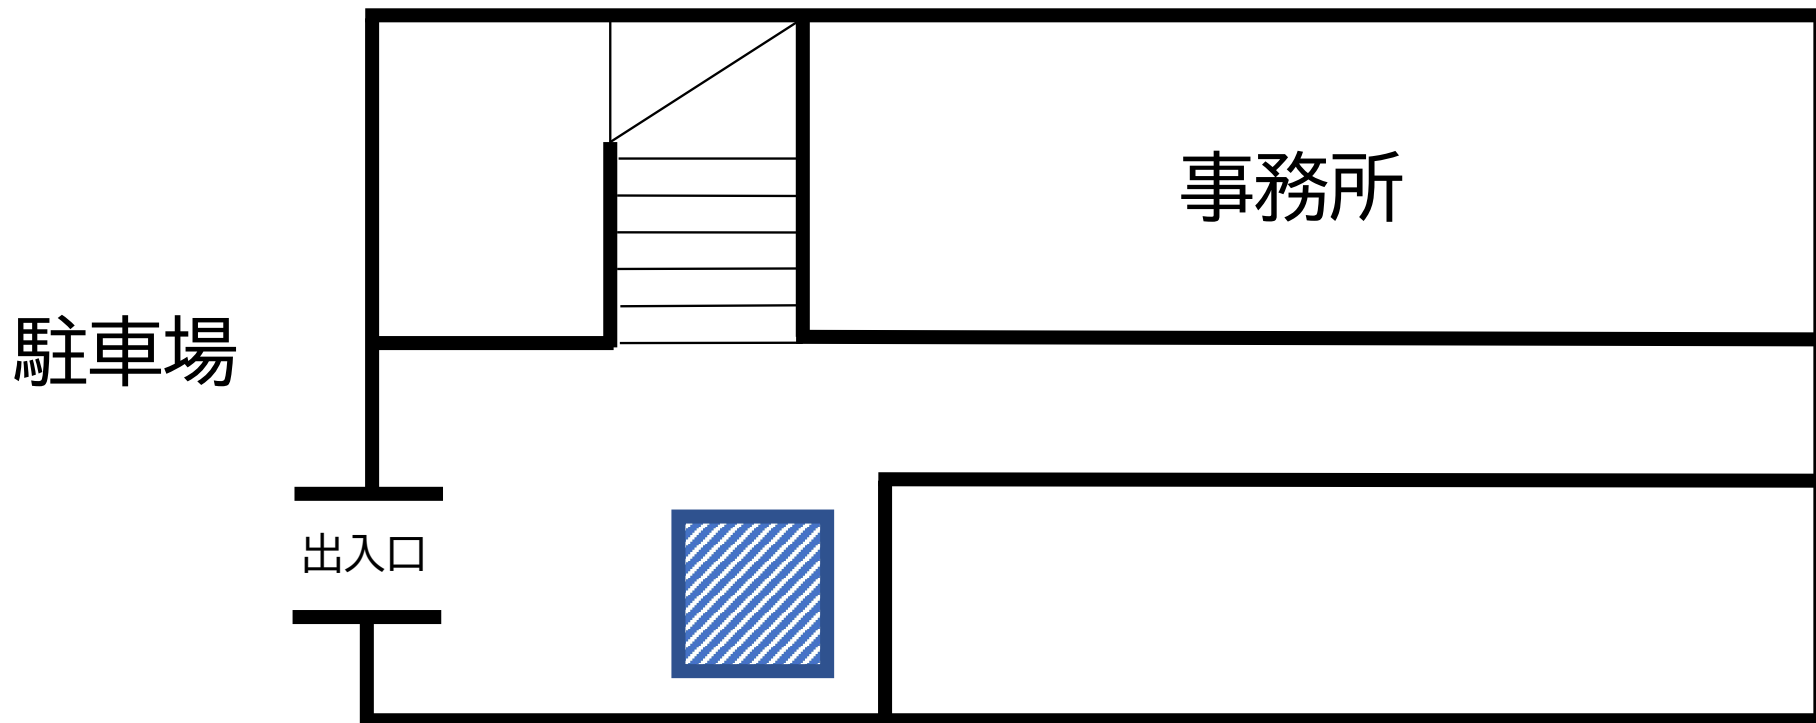



# クーリングシェルター位置図 (エコピア・なかがわ 1階)

 クーリングシェルタースペース



# クーリングシェルター位置図 (エコピア・なかがわ 2階)

 クーリングシェルタースペース

