


【境界図（土地区画整理事業区域の変更）】

資料 9

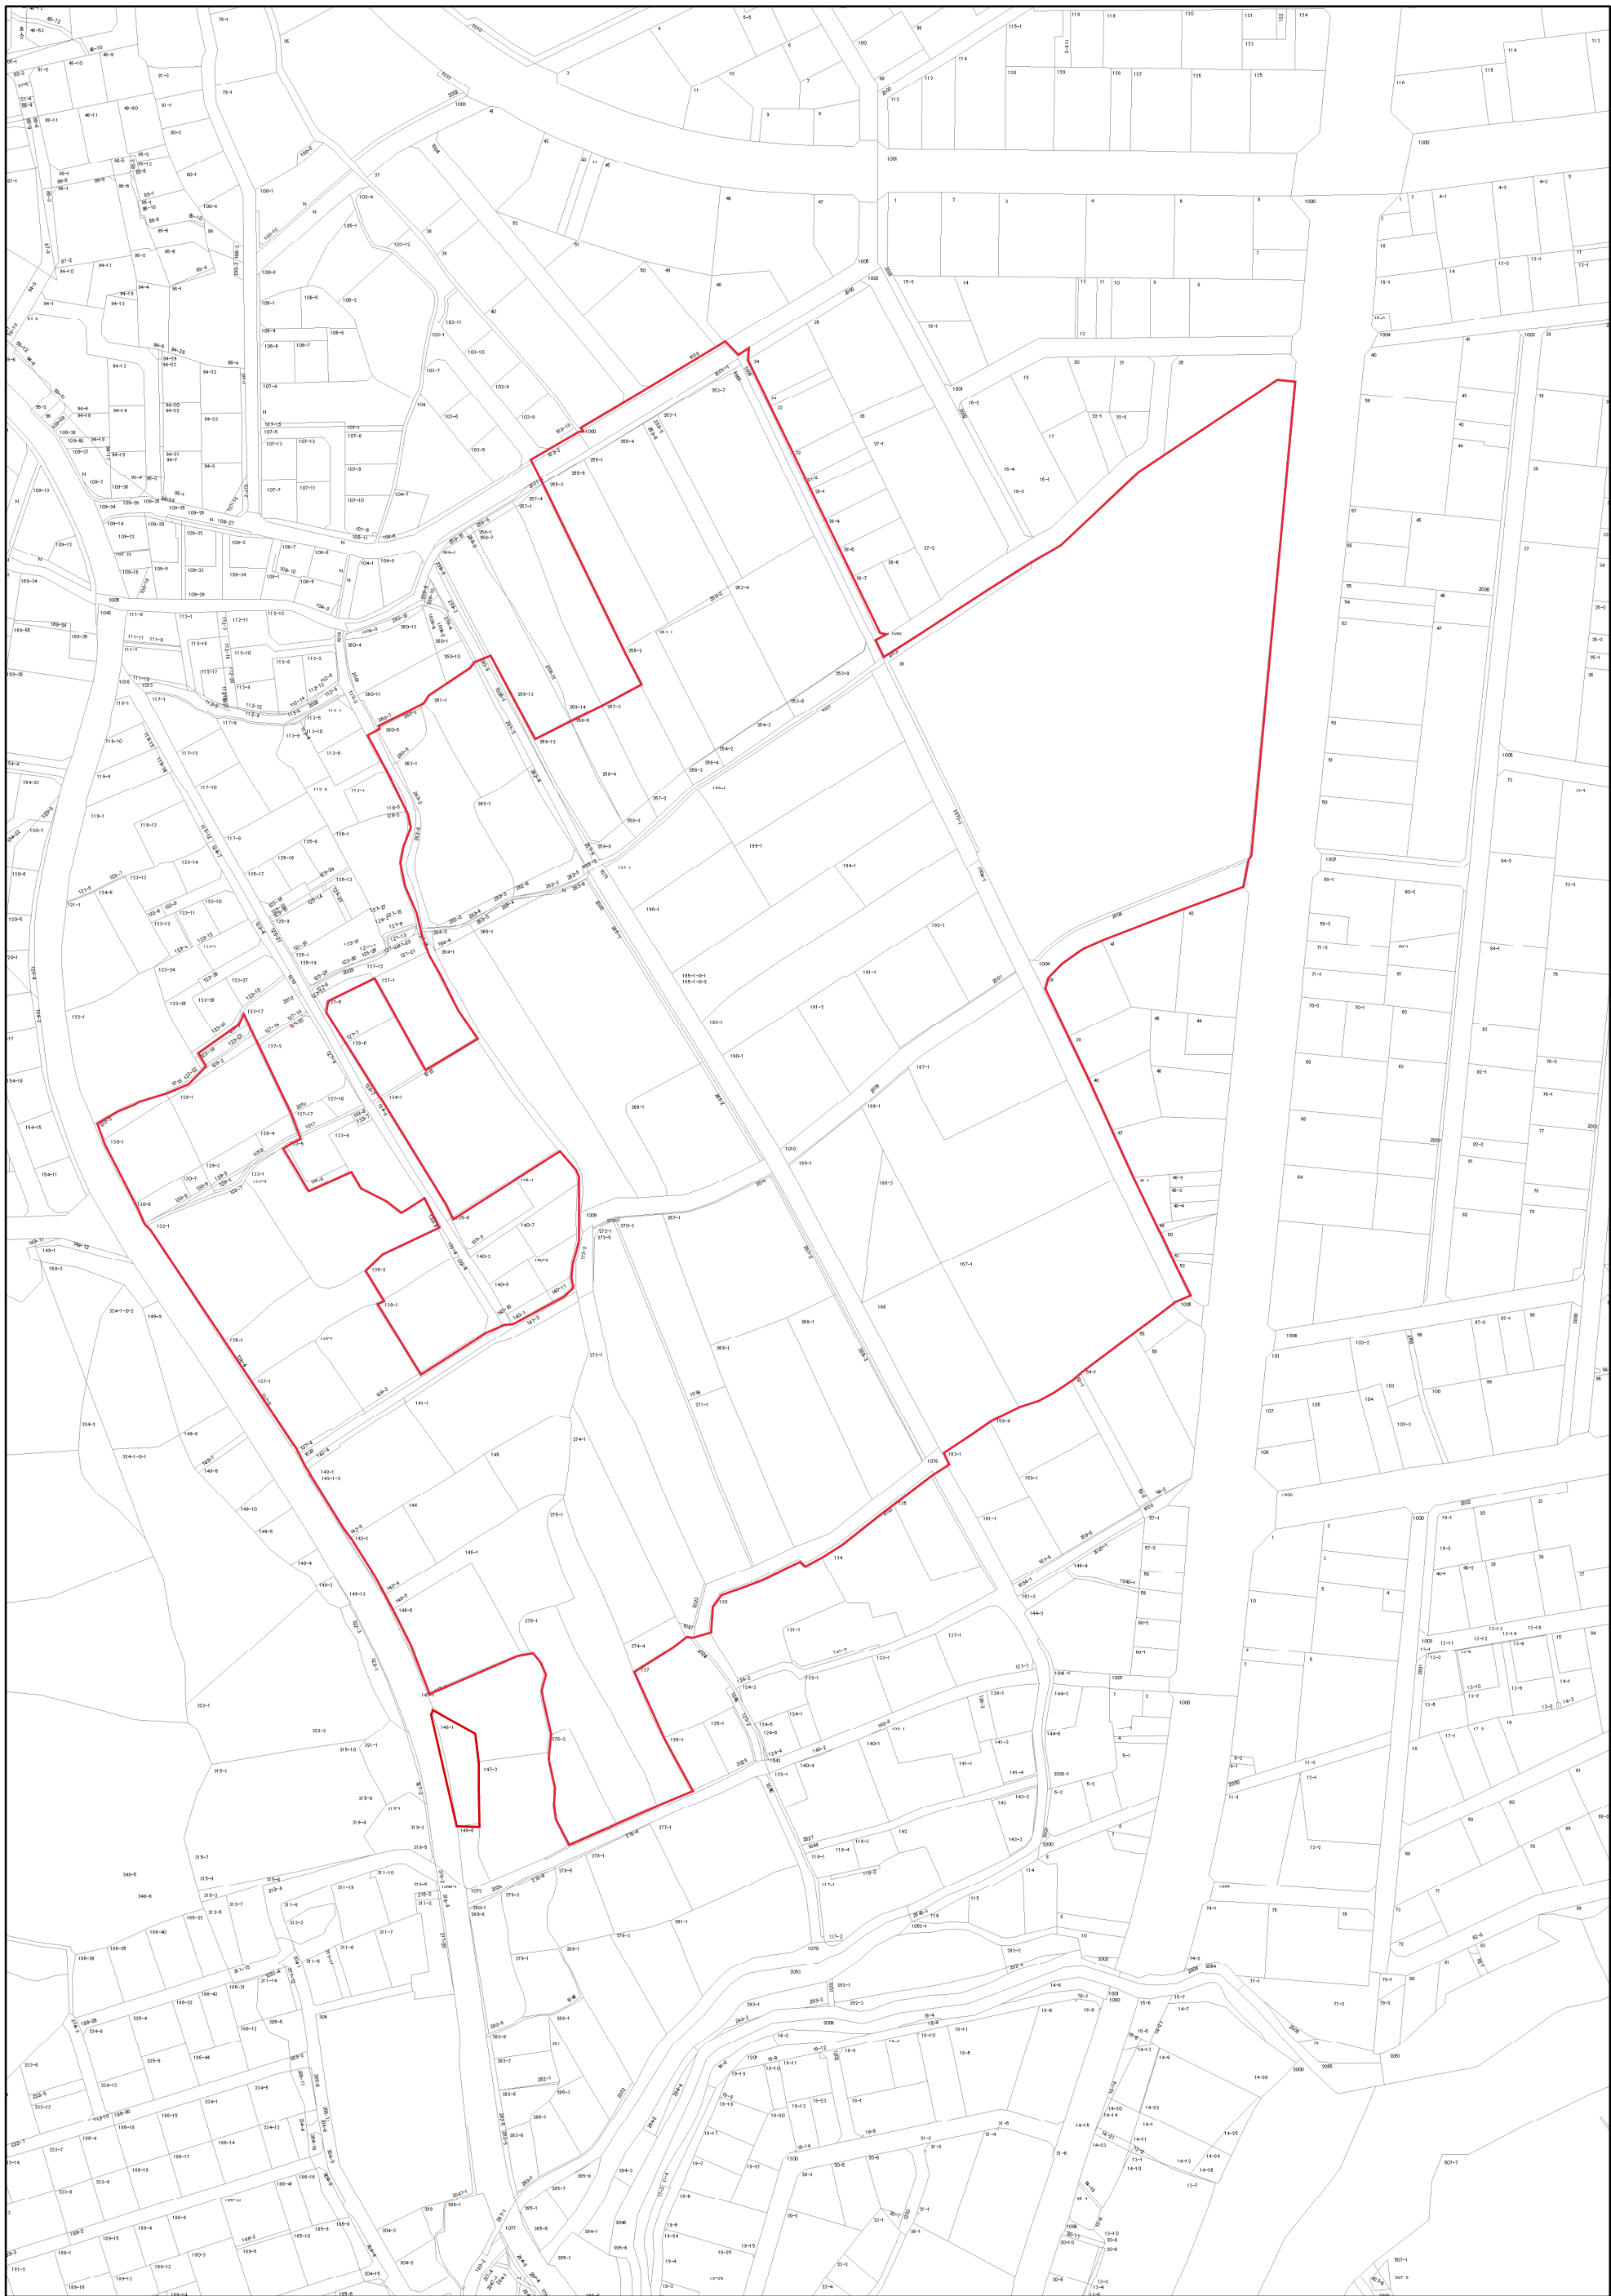

この図面は参考資料であり、司法上の権利関係を示したものではありません。

1:2,000

平成31年10月1日