



凡例
撤去

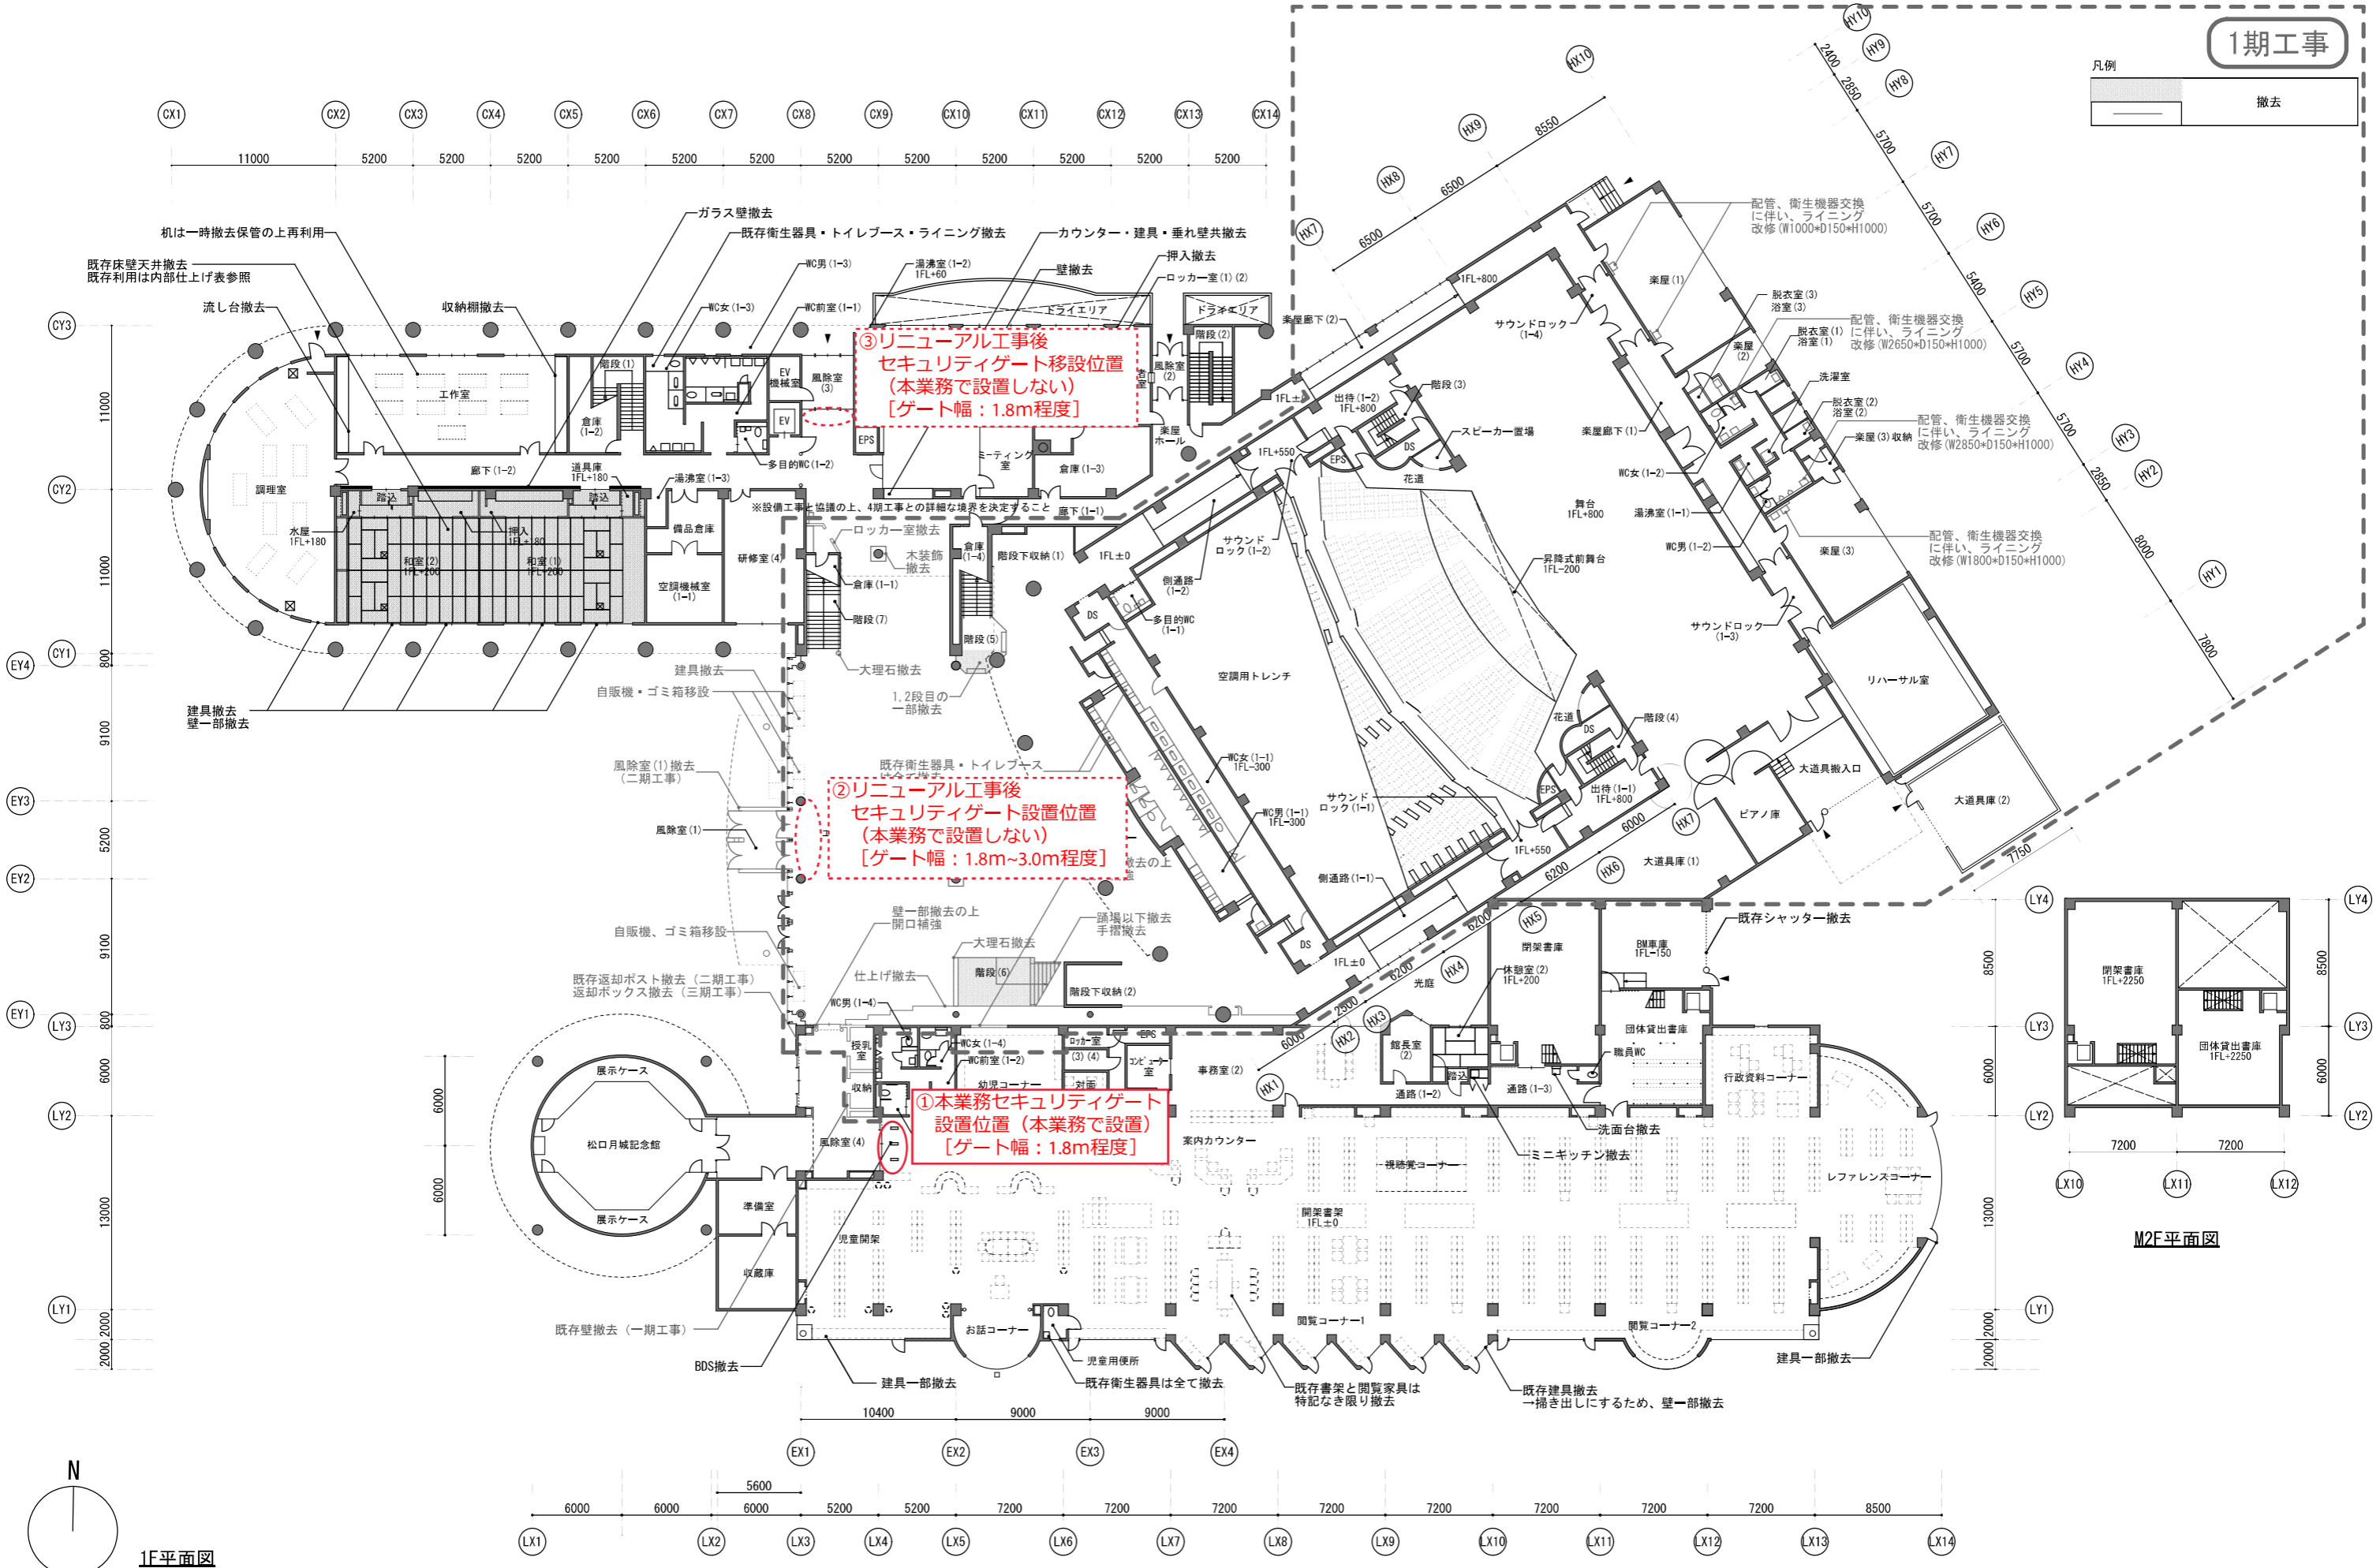

③リニューアル工事後
セキュリティゲート移設位置
(本業務で設置しない)
【ゲート幅：1.8m程度】

②リニューアル工事後
セキュリティゲート設置位置
(本業務で設置しない)
【ゲート幅：1.8m~3.0m程度】

①本業務セキュリティゲート
設置位置 (本業務で設置)
【ゲート幅：1.8m程度】

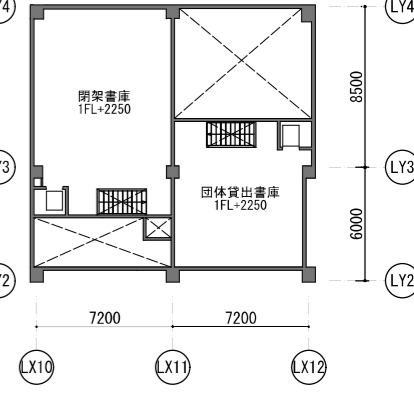

M2F平面図

