


添付資料 5 市道総合運動公園線計画平面図

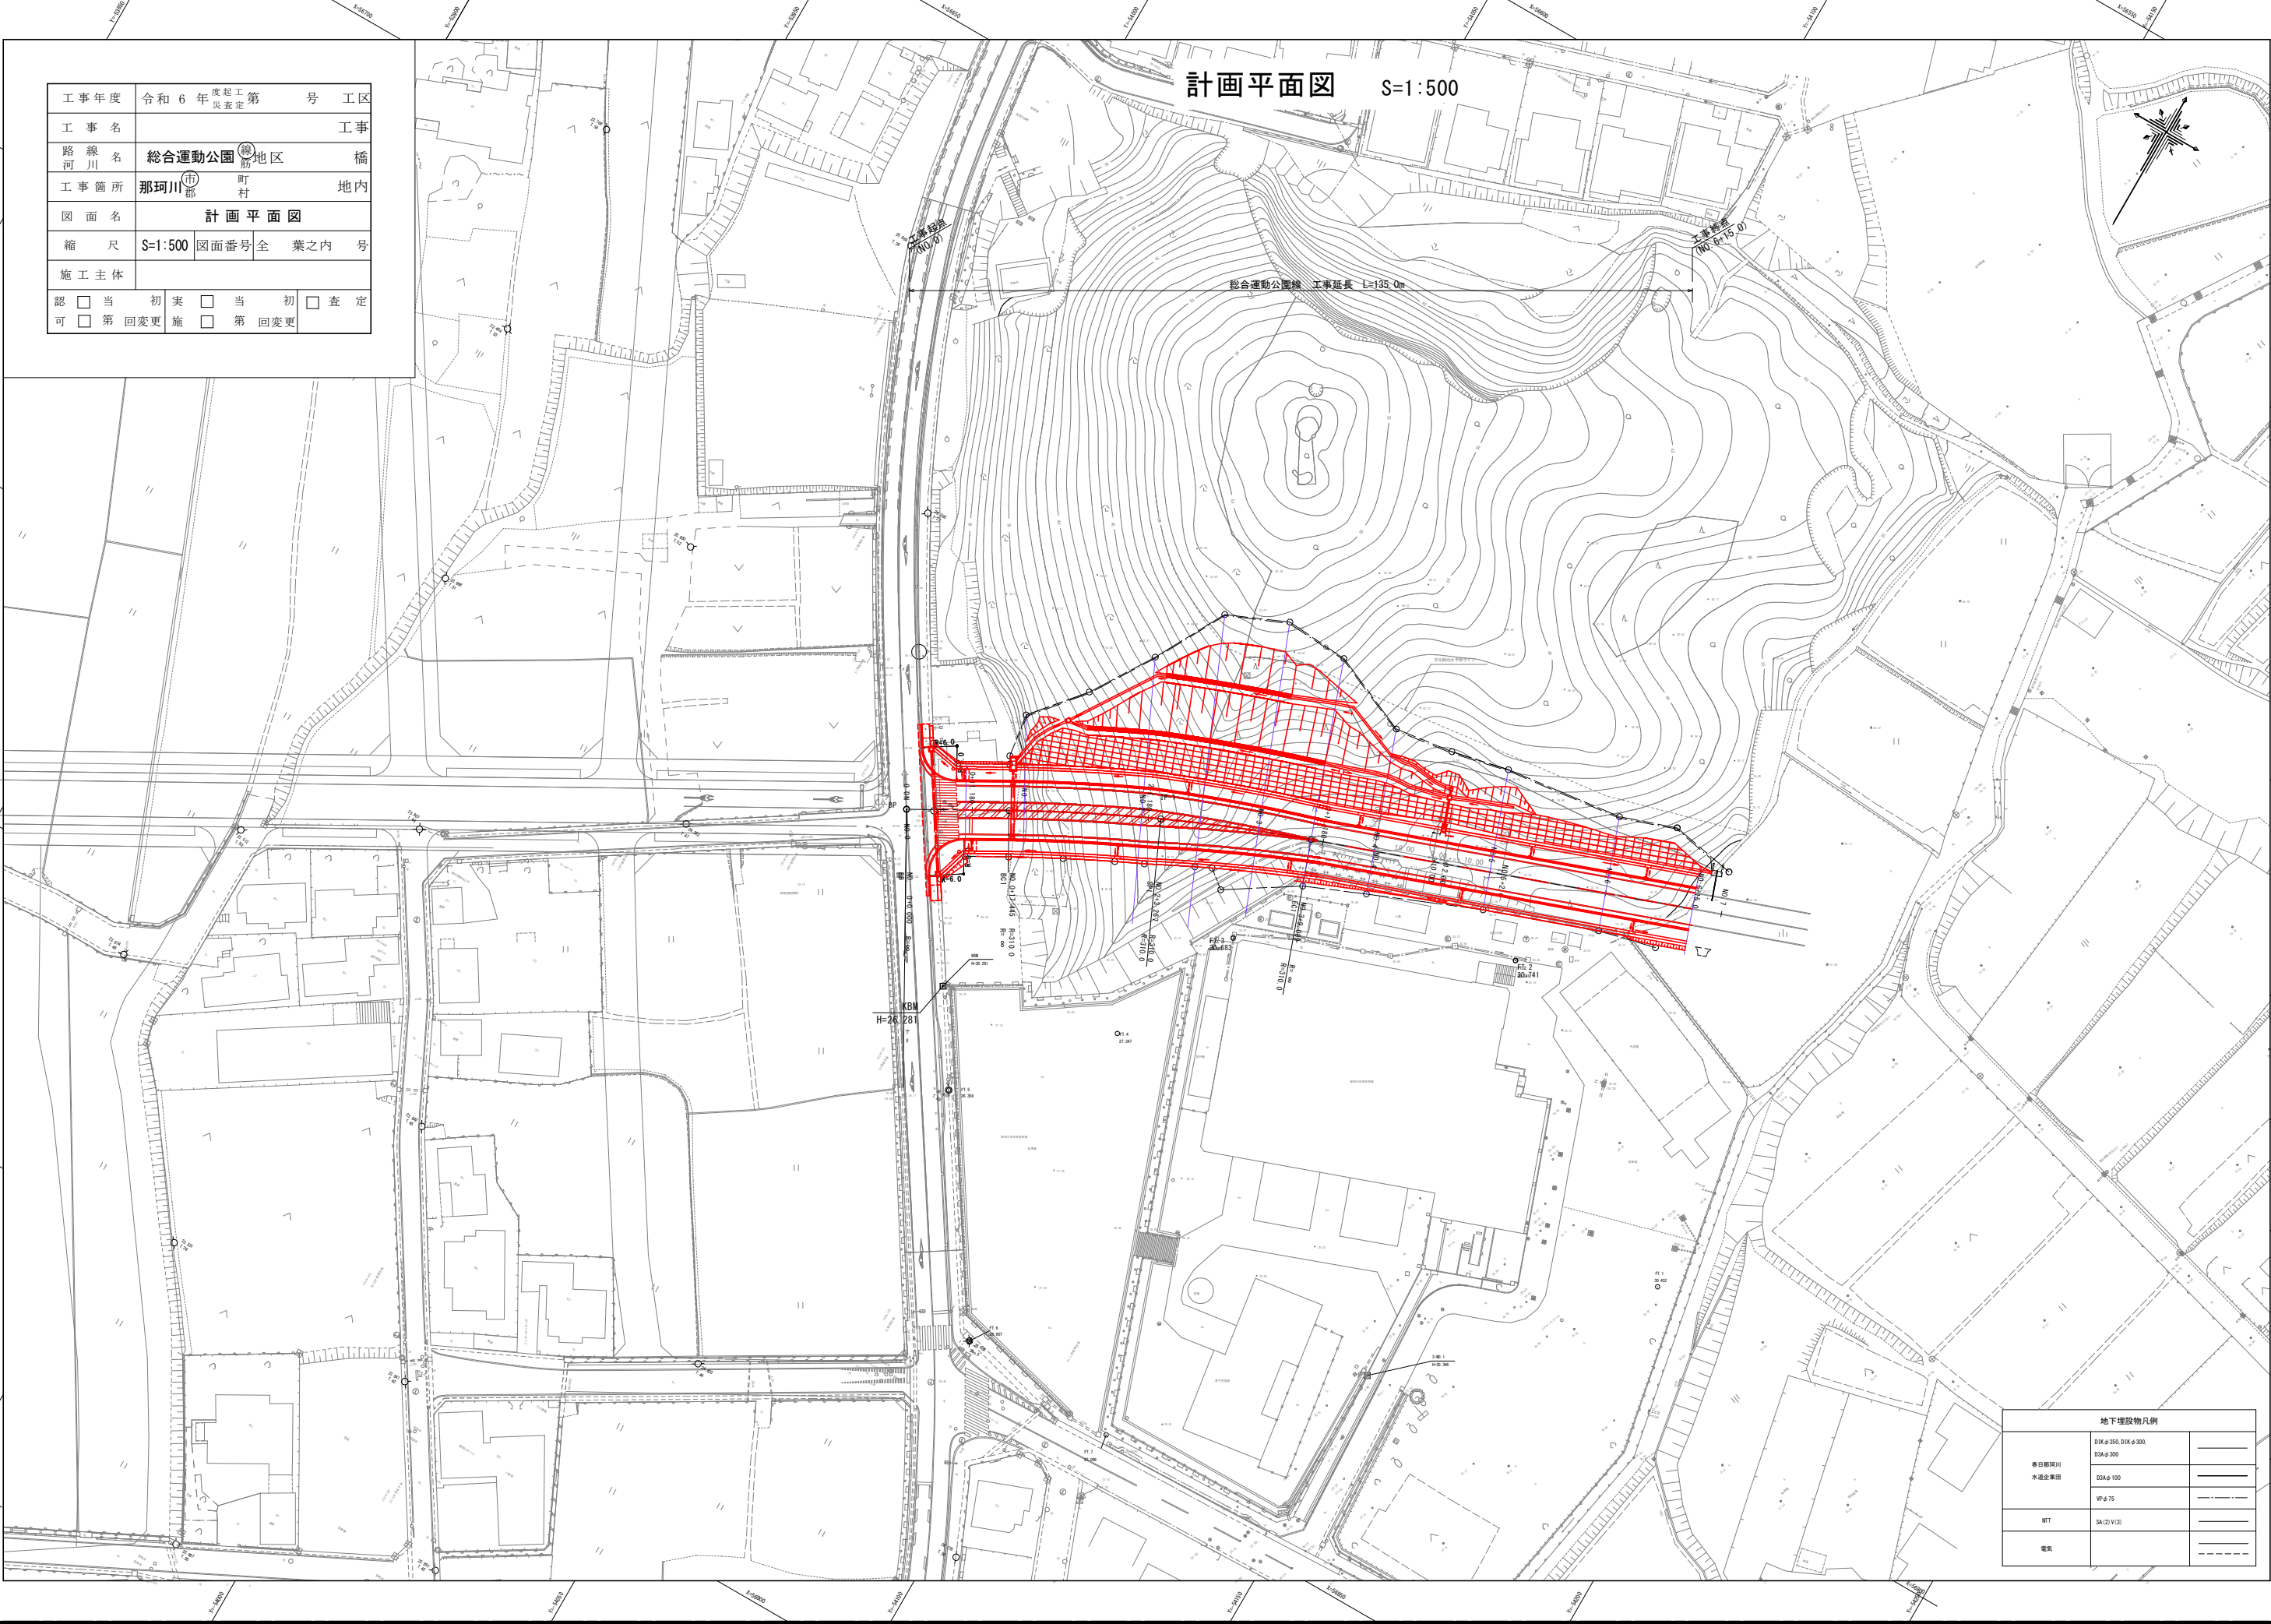

工事年度	令和 6 年	度起工	第	号	工区
工 事 名	総合運動公園線地区橋				
路 線 名	総合運動公園線	地区	橋		
工事箇所	那珂川市	町	村	地内	
図 面 名	計 画 平 面 図				
縮 尺	S=1:500	図面番号	全	葉之内	号
施工主体					
認 可	☐ 当 初	実 施	☐ 当 初	☐ 査 定	
	☐ 第 回変更	施 工	☐ 第 回変更		

地下埋設物凡例		
春日那珂川 水道企業団	D14φ350, D14φ300,	
	D14φ300	
	D14φ100	
NTT	VPφ75	
	SA(2)V(3)	
電気		