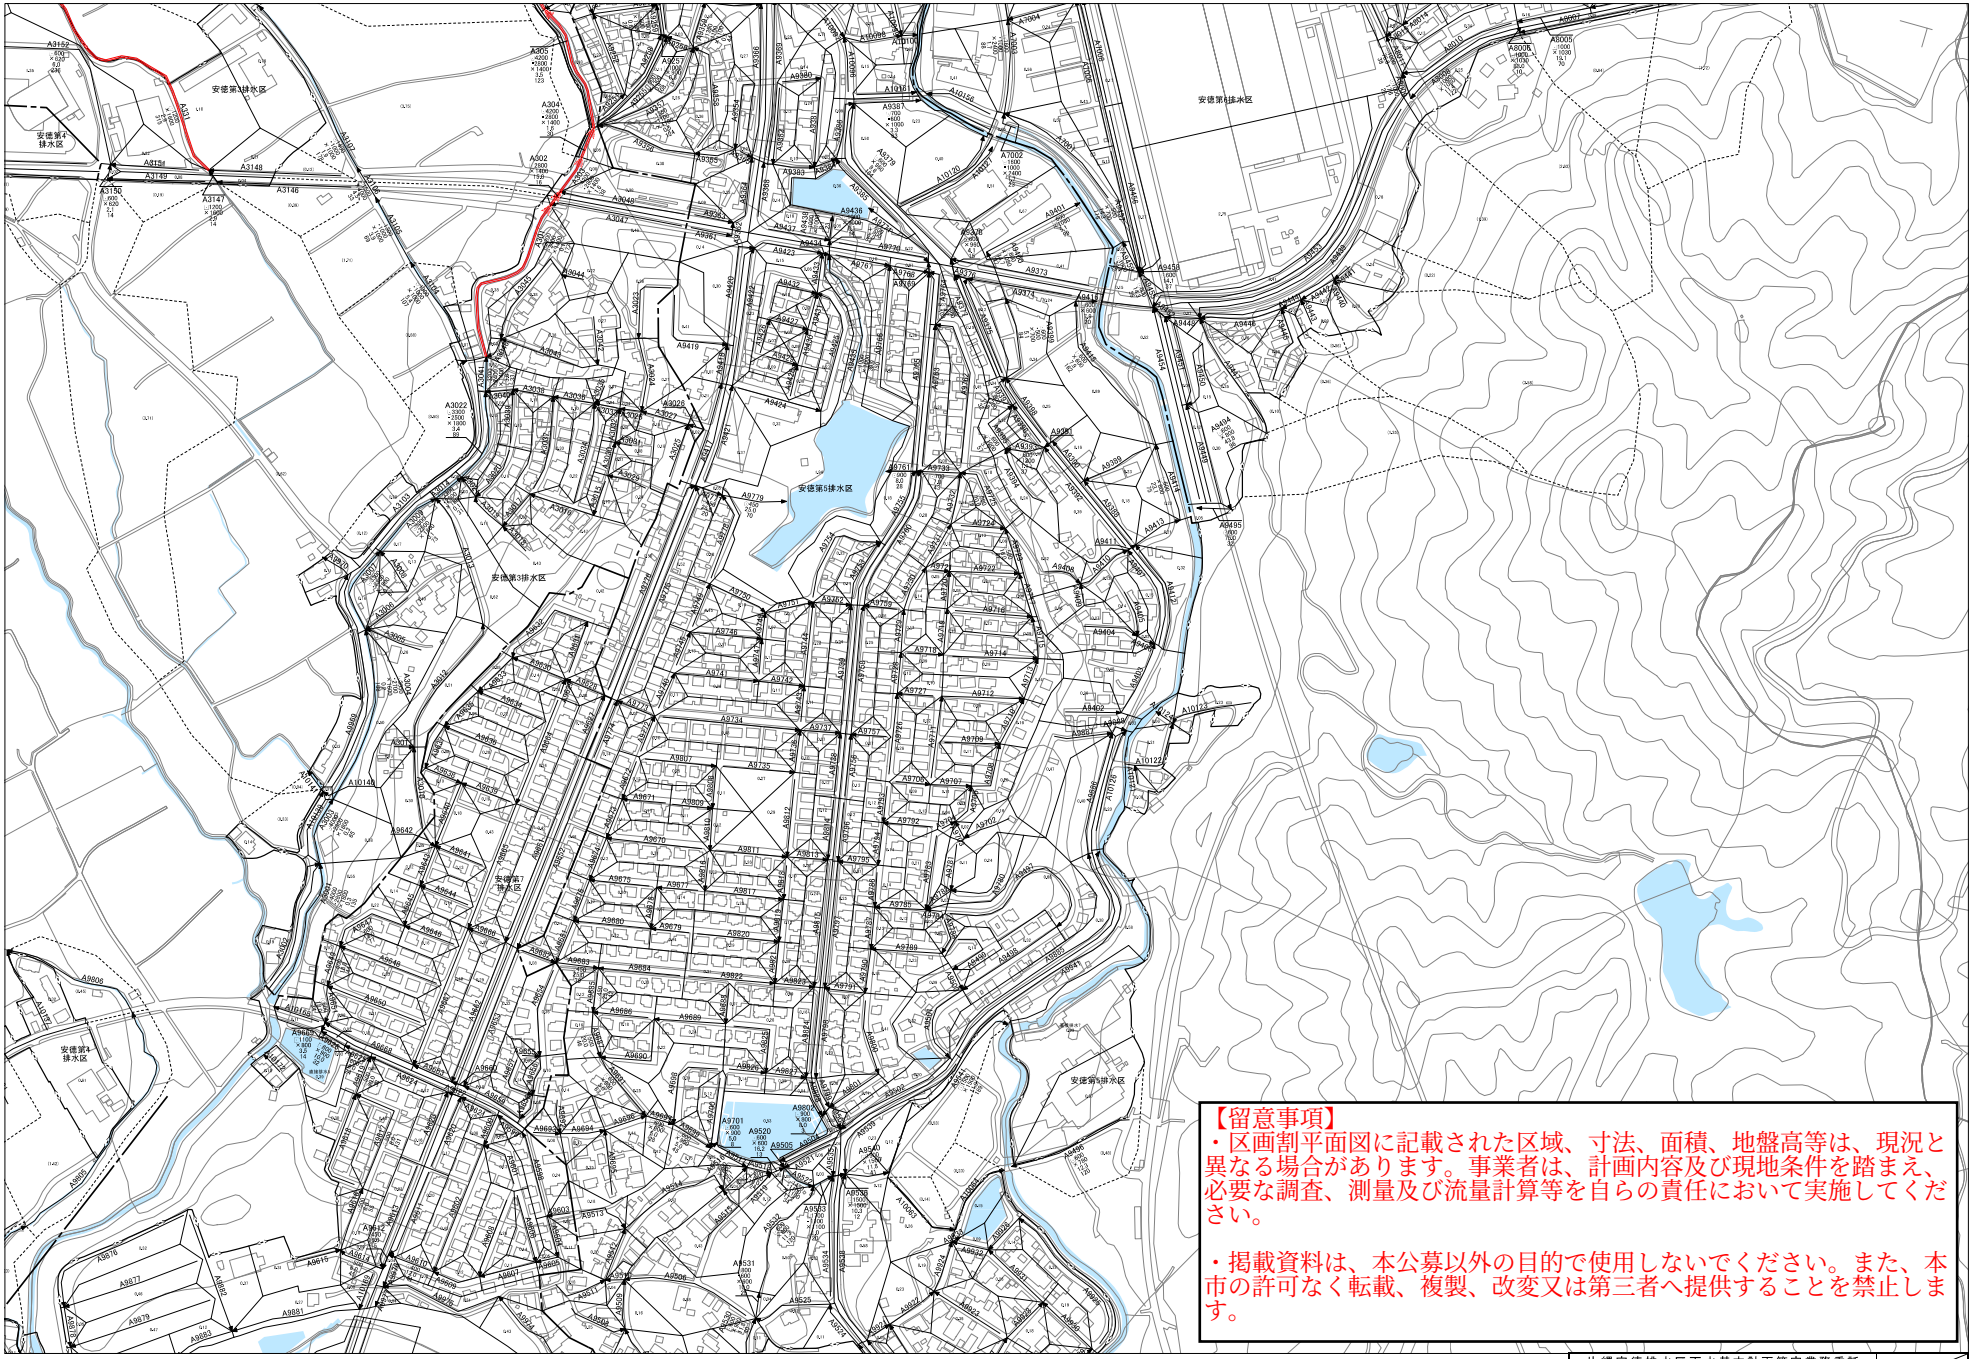

【留意事項】
・区画割平面図に記載された区域、寸法、面積、地盤高等は、現況と異なる場合があります。事業者は、計画内容及び現地条件を踏まえ、必要な調査、測量及び流量計算等を自らの責任において実施してください。

・掲載資料は、本公募以外の目的で使用しないでください。また、本市の許可なく転載、複製、改変又は第三者へ提供することを禁止します。

凡例	
記号	名称
	全体計画区域
	排水区界
	幹線管渠
	枝線管渠
A100 ○1000 10.0 20	管番号 管種 断面(mm) 勾配(‰) 延長(m)
0.50	面積(ha)
	区域外流入
	水域面

0 250 500 1,000 メートル

片縄安徳排水区雨水基本計画策定業務委託		
雨水管渠区画割施設平面図		縮尺1：2,500
福岡県那珂川町	株式会社 パスコ	平成28年度
承認	設計	8 / 12